TM2 PROGETTI
di Tomassoni Maurizio
sede: via Pulzetti, 10035 Jesi (AN)
tel. 0731.59.22.11
www.tm2progetti.it - e-mail: info@tm2progetti.it
Pec: certificata.tecnica.tomassoni@legalmail.eu

COMUNE di ANCONA

SEPARAZIONE DELLA FOGNATURA MISTA
e
REALIZZAZIONE DEL SISTEMA DI TRATTAMENTO DELLE ACQUE DI PRIMA PIOGGIA

Cantiere: via del Commercio, 27 - 60127 Ancona

COMMITTENTE:
ANCONAMBIENTE S.p.A.
Via Del Commercio 27 -60127 ANCONA

AnconAmbiente SpA

Tavolo a linea

ELENCO ELABORATI
P01 – Planimetria / Stato Attuale
P02 – Planimetria / Stato Futuro
P03 – Area Intervento
P04 - Particolari Costruttivi

ELABORATO GRAFICO

PLANIMETRIA IMPIANTO FOGNARIO
- STATO ATTUALE -

P01

Progettista:
Ing. Maurizio TOMASSONI

Data:
11 Luglio 2013

Scala 1:200

Direttore dei Lavori:

Tavolo a linea

ALLEGATO
"E"

SOGGETTO ELABORATO NON PUO' ESSERE IMPOSSIBILITO TUTTO O IN PARTE SENZA AUTORIZZAZIONE PROPRIETA'

LEGENDA

- RETE FOGN. PUBBLICA
- RETE ACQUE PLUVIALI
- RETE ACQUE NERE
- RETE ACQUE CHIARE
- RETE ACQUE INDUST.
- RETE ACQUE MISTA
- CADITOIA
- POZZETTO
- DISCENDENTE

AREE DI INTERVENTO

Il presente elaborato, che descrive lo stato di fatto dell'impianto fognario esistente, è stato prodotto attraverso il materiale fornito direttamente dall'azienda ANCONAMBIENTE S.p.A.
Il sottoscritto, di conseguenza, non si assume alcuna responsabilità in merito ad eventuali difformità che si potranno presentare durante i lavori e che potranno richiedere sull'esecuzione delle opere di realizzare a regola d'arte.
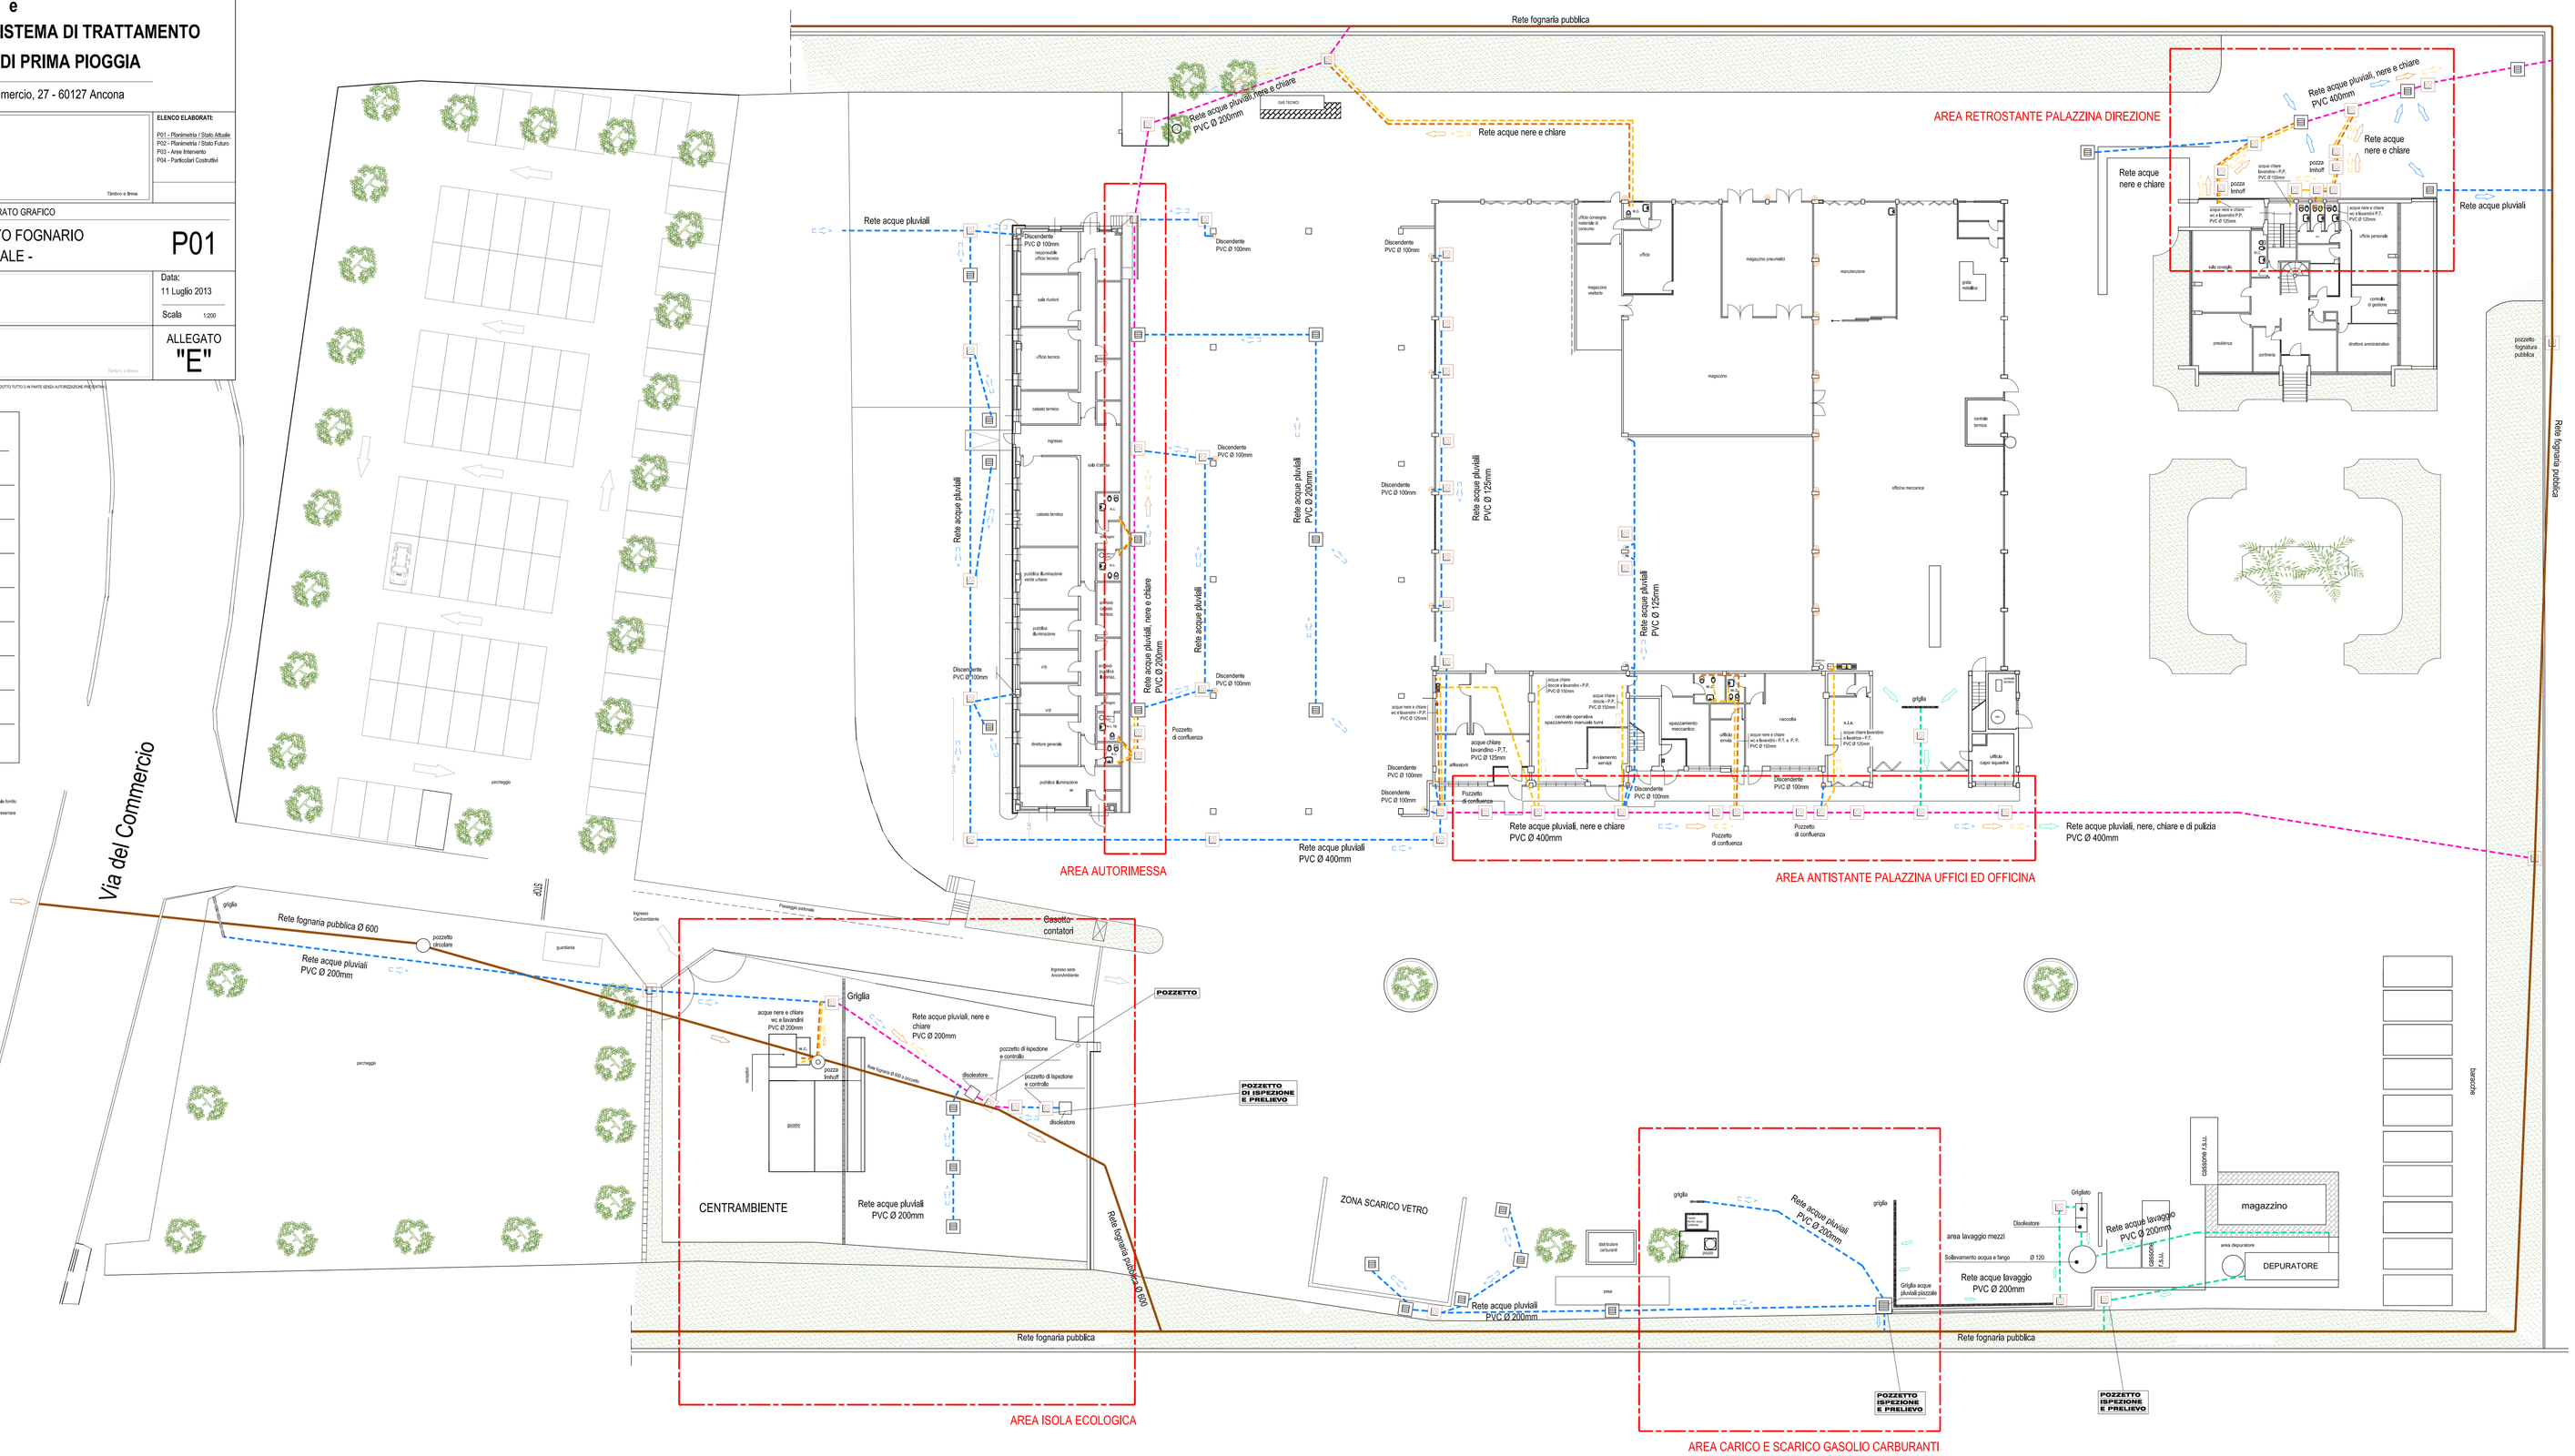
IMPIANTO SOTTERRANEO DI TUBATURE FOGNARIE