

SEPARAZIONE DELLA FOGNATURA MISTA

REALIZZAZIONE DEL SISTEMA DI TRATTAMENTO DELLE ACQUE DI PRIMA PIOGGIA

Cantiere: via del Commercio, 27 - 60127 Ancona

COMMITTENTE:
ANCONAMBIENTE S.p.A.
Via Del Commercio 27 60127 ANCONA

ELABORATO GRAFICO
Tipografia e Bina

ELINCO ELABORATI:
P01 - Ritenitori / Sisto Anzide
P02 - Ritenitori / Sisto Futuro
P04 - Arre Intervento
P04 - Prediscai Cantabri



PLANIMETRIA IMPIANTO FOGNARIO
- AREE INTERVENTO -

P03

Progettista:
Ing. Maurizio TOMASSINI

Data:
11 Luglio 2013

Scala:
1:50


Direttore dei Lavori:

ALLEGATO "E"


LEGENDA

ESISTENTI	NUOVE
RETE FOGN. PUBBLICA Ø 600	
RETE ACQUE PLUVIALI	
RETE ACQUE INDUST.	
RETE ACQUE CHIARE	
RETE ACQUE NERE	
RETE ACQUE MISTE	
RETE ACQUE DOMESTICHE	
CADITOIA	
POZZETTO	

ISOLA ECOLOGICA
- SCHEMA IMPIANTO PRIMA PIOGGIA -

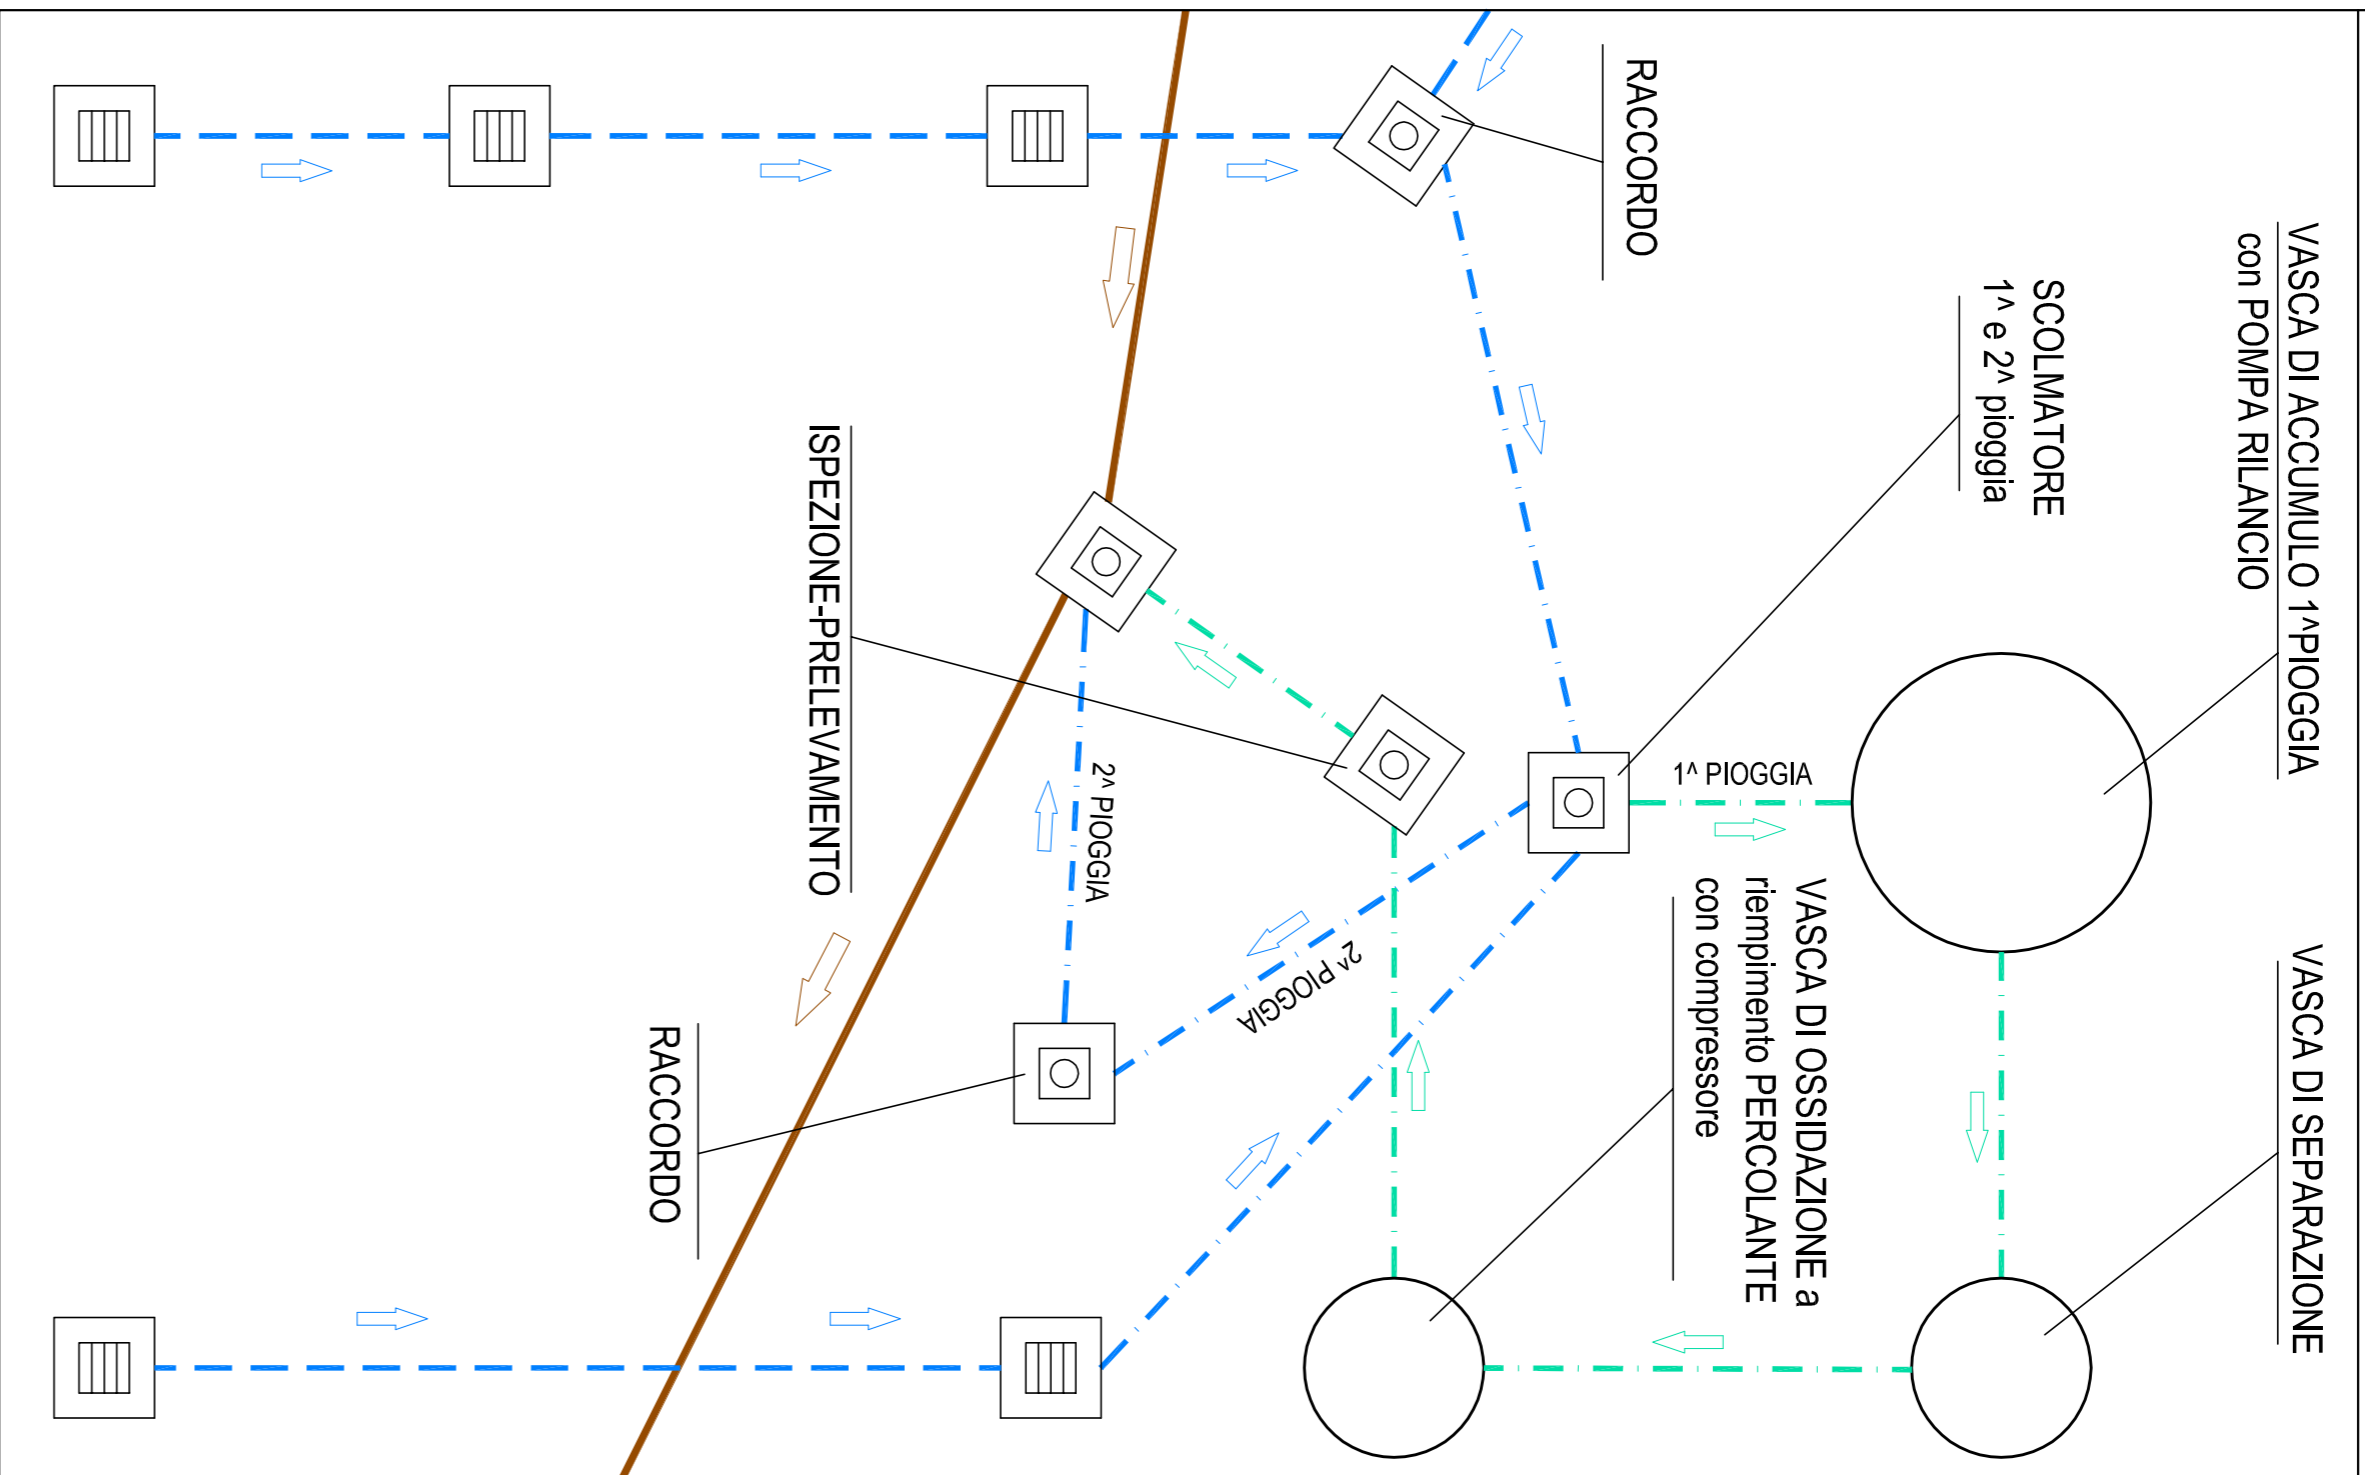

ZONA CARICO E SCARICO CARBURANTI
- SCHEMA IMPIANTO PRIMA PIOGGIA -

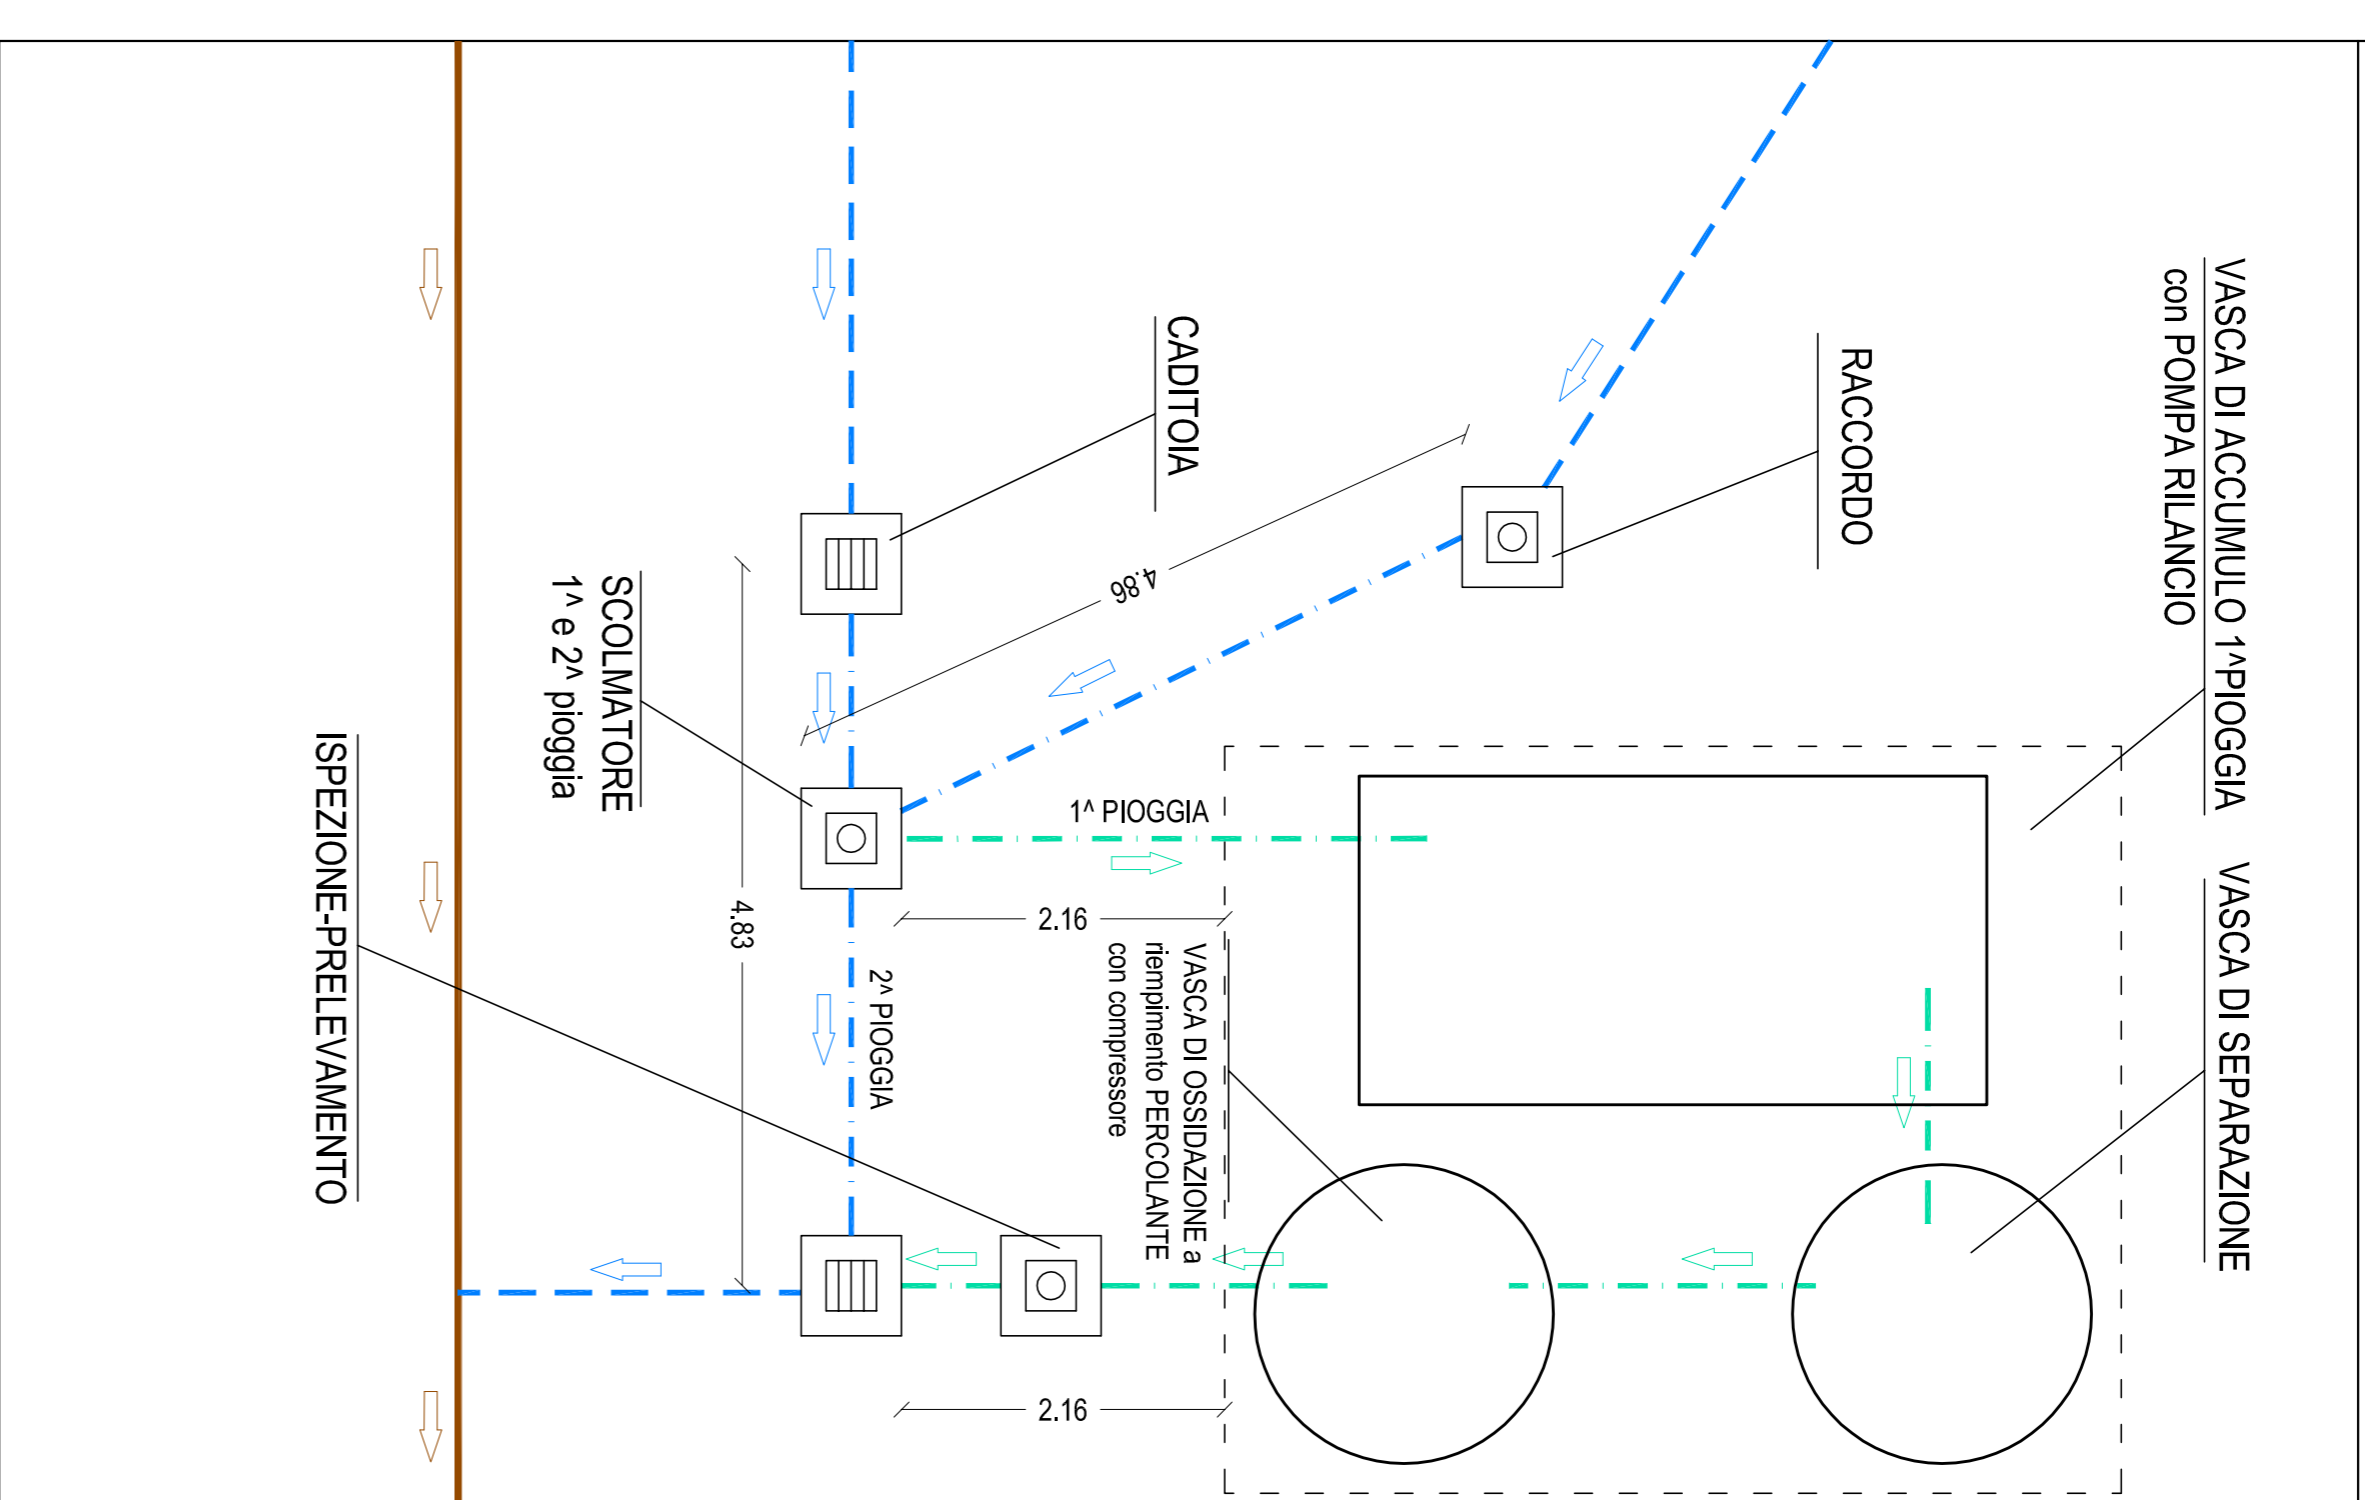

AREA RETROSTANTE PALAZZINA DIREZIONE
- SCHEMA NUOVA LINEA DOMESTICHE -

