

COMUNE DI FABRIANO

AnconAmbiente S.p.a.



Via del Commercio, 27 - 60131 Ancona

OGGETTO

RIPRISTINO TRATTO FOGNARIO

LOCALITA'

Via Bachelet - Fabriano

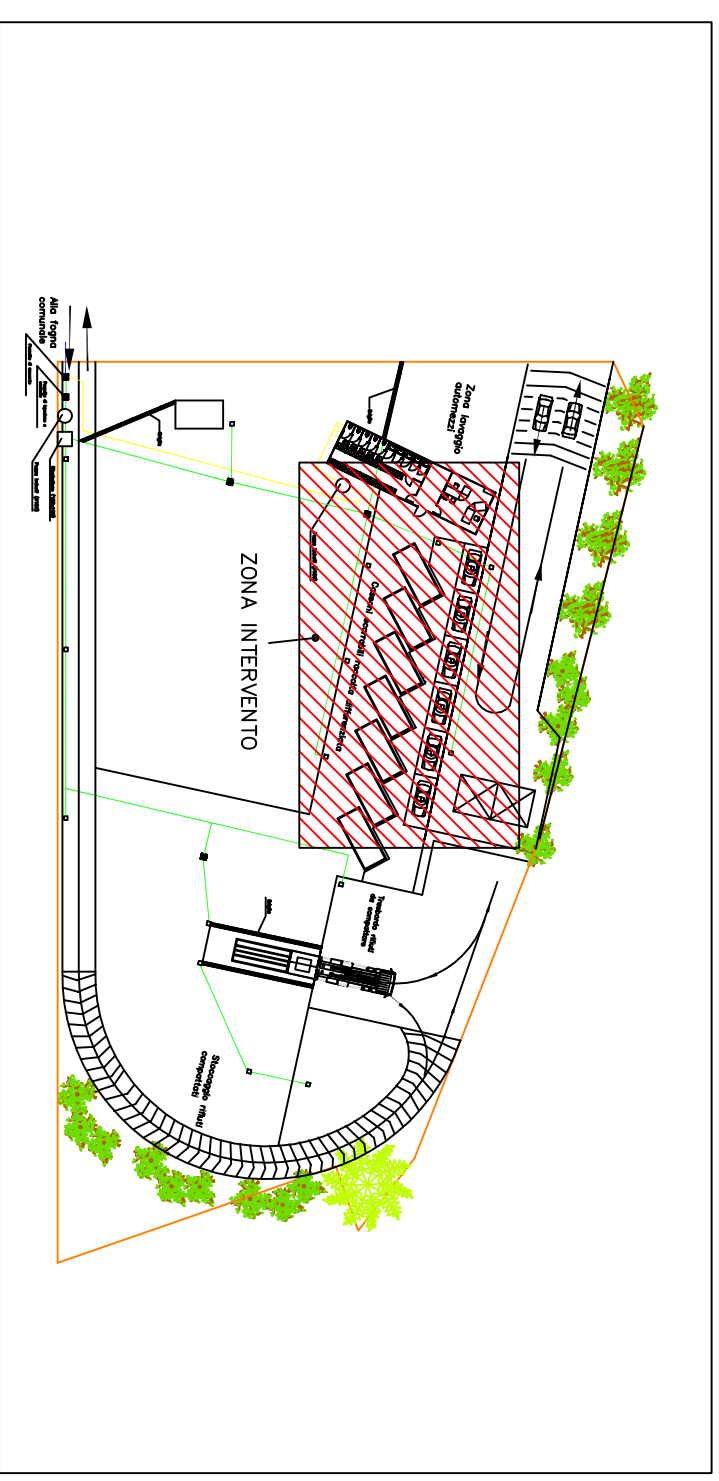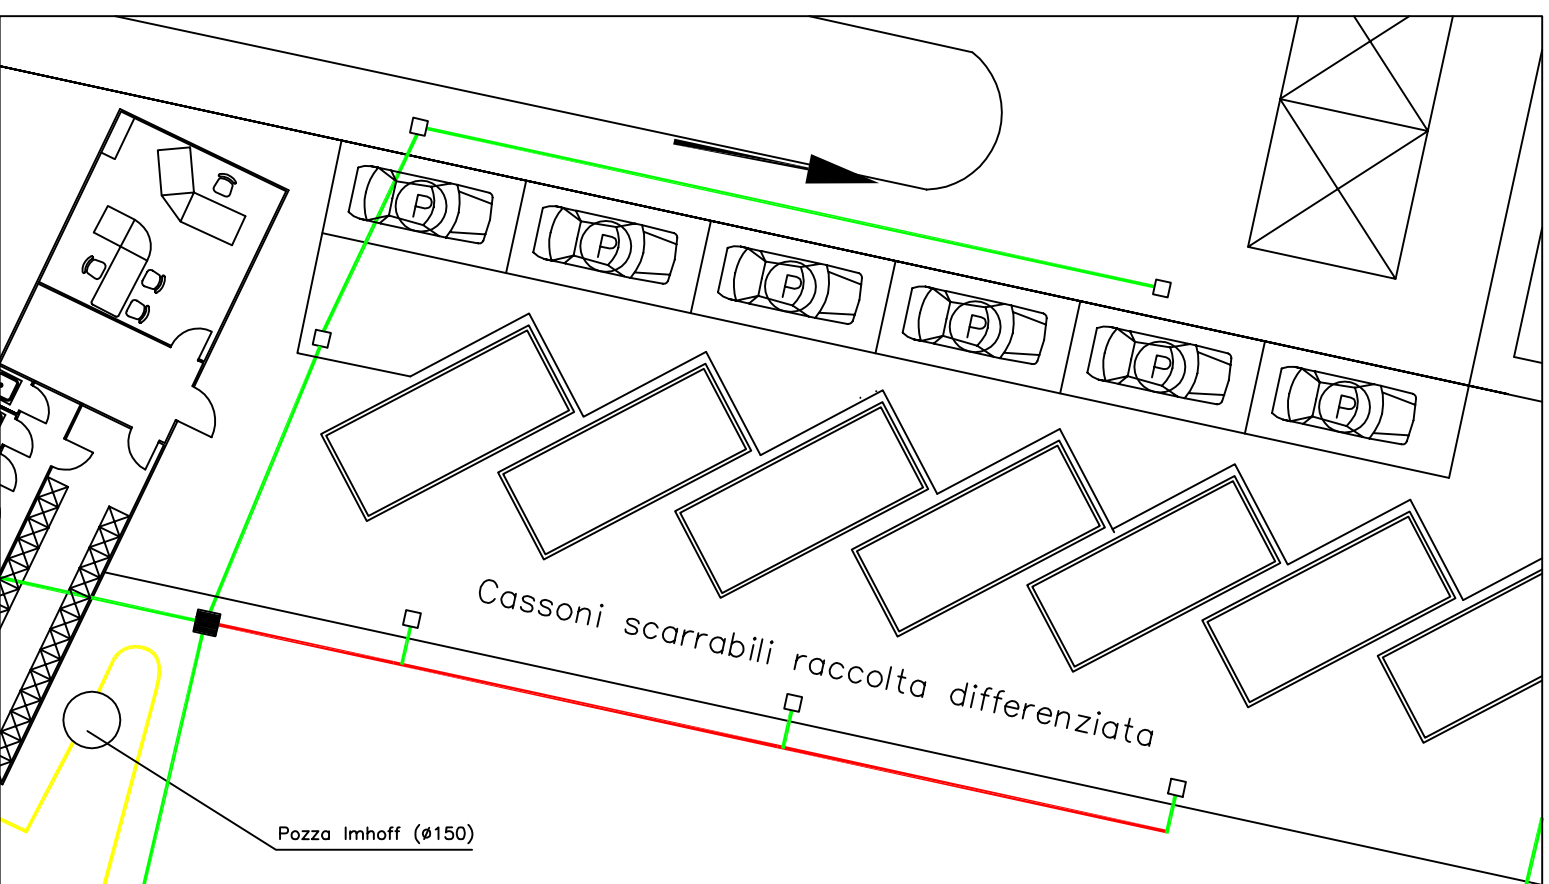

ELABORATO

TAVOLA

ELABORATO GRAFICO

1

FILE	REV.	DATA	SCALA
	0	26/02/2013	1:200

Timbri e Firme

IL TECNICO

Ing. Massimo Tomassoni

AnconAmbiente S.p.A.

Dott. Roberto Stronati