

COMUNE DI FABRIANO

AnconAmbiente S.p.a.

Via del Commercio, 27 - 60131 Ancona

OGGETTO


RIPRISTINO TRATTO FOGNARIO

RIPRISTINO TRATTO FOGNARIO

LOCALITA'

Via Bachelet - Fabriano

Via Bachelet - Fabriano

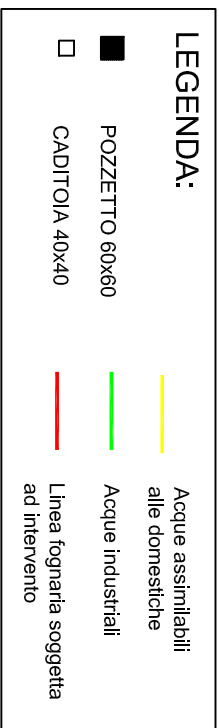

ELABORATO				TAVOLA
ELABORATO GRAFICO				
FILE	REV.	DATA	SCALA	1
	0	26/02/2013	1:200	

REV. 0	DATA 26/02/2013	SCALA 1:200
--------	-----------------	-------------


FILE	REV.	DATA	SCALE	
	0	26/02/2013	1.200	

REV.	DATA	SCALA
0	26/02/2013	1:200

ing. Massimo Iomassoni

AnconAmbiente S.p.A.

Dott. Roberto Stronati

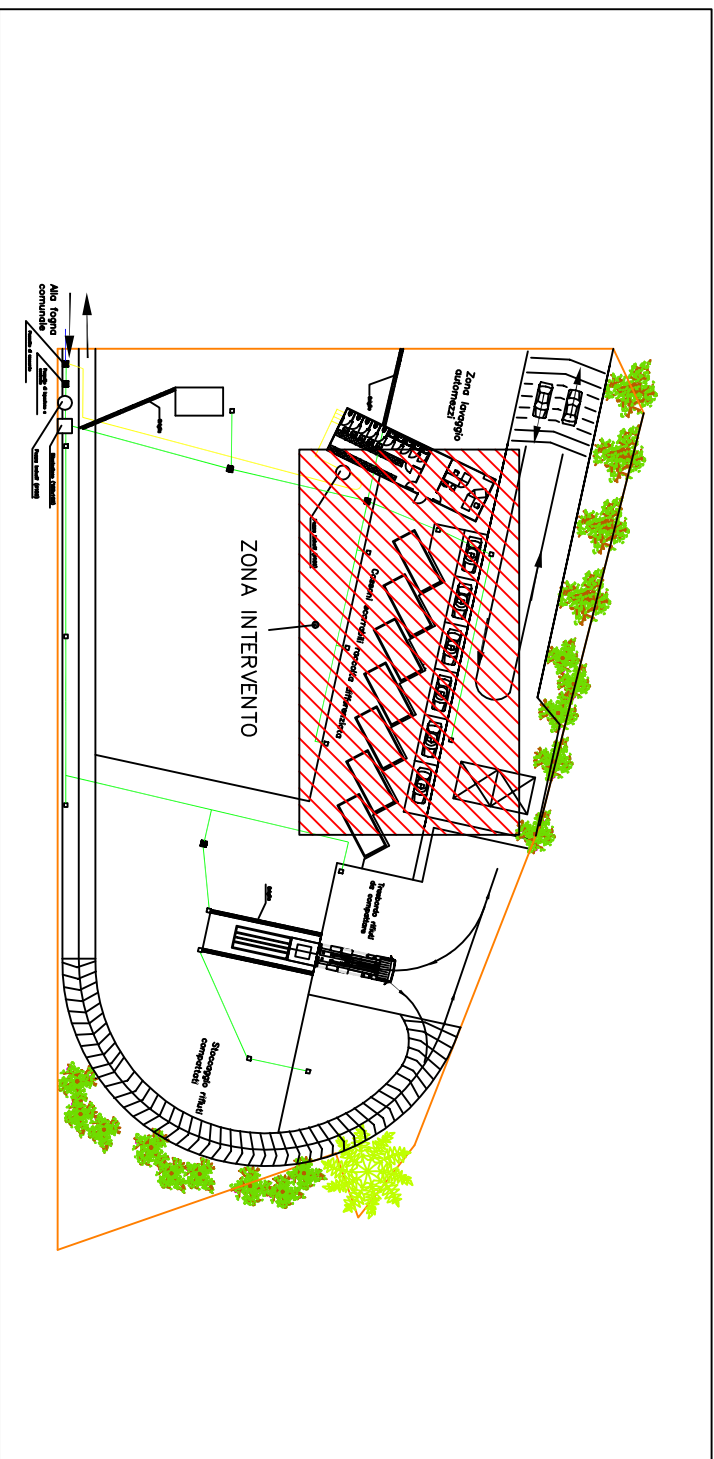

La riproduzione del presente documento è vietata ai sensi dell'art. 2575 e seguenti C.c., della legge 22/04/1941 n.663 e successive modifiche ed integrazioni, del comma 2 art.24 L.07/08/1990 n.241, dei commi 4,5 e 6 dell'art.5 del comma 5 lettera d) del DPR 27/06/1992 n.352.