

COMUNE DI FABRIANO

AnconAmbiente S.p.a.


Via del Commercio, 27 - 60131 Ancona

OGGETTO

RIPRISTINO PAVIMENTAZIONE IN C.A.


LOCALITA'

Via Bachelet - Fabriano

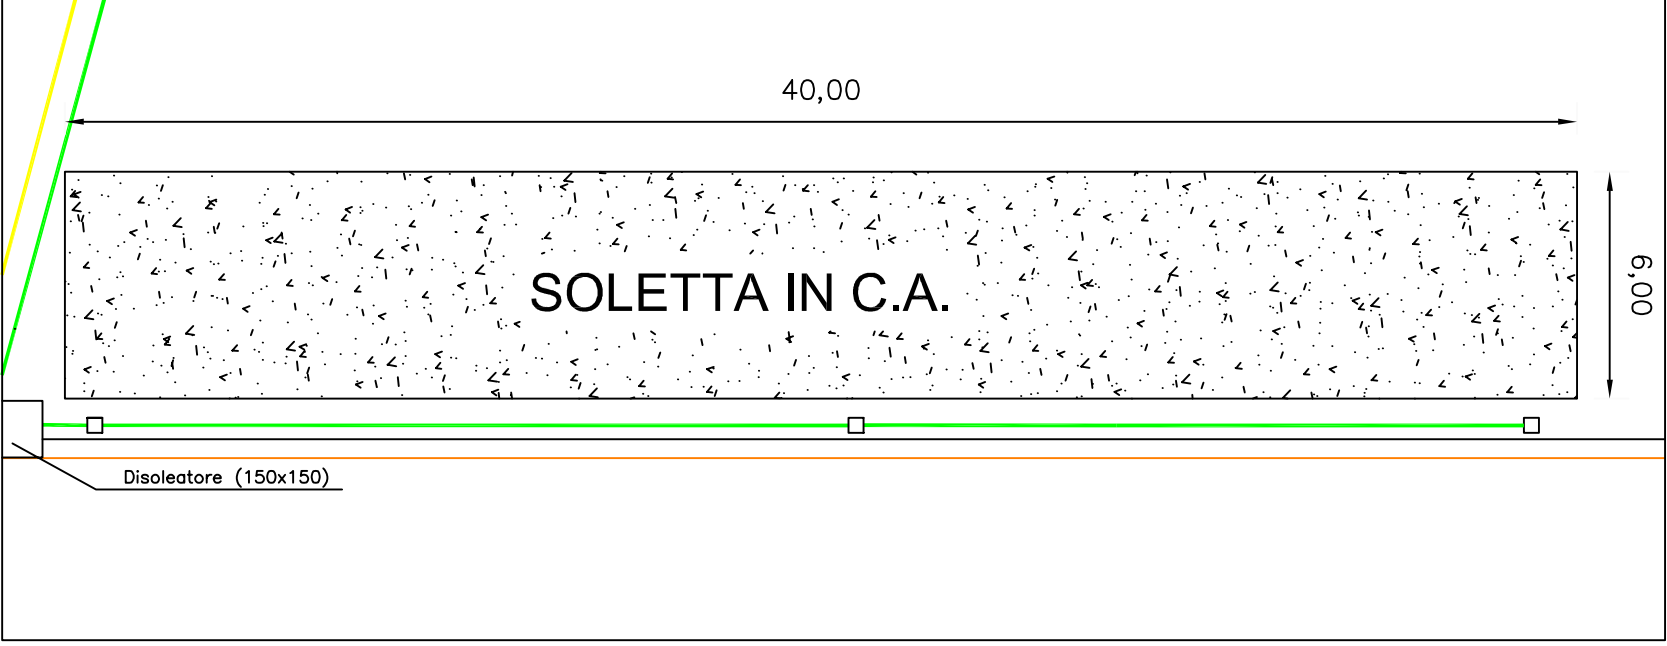

LEGENDA:

- POZZETTO 60x60
- CADITOIA 40x40
- Acque assimilabili alle domestiche
- Acque industriali

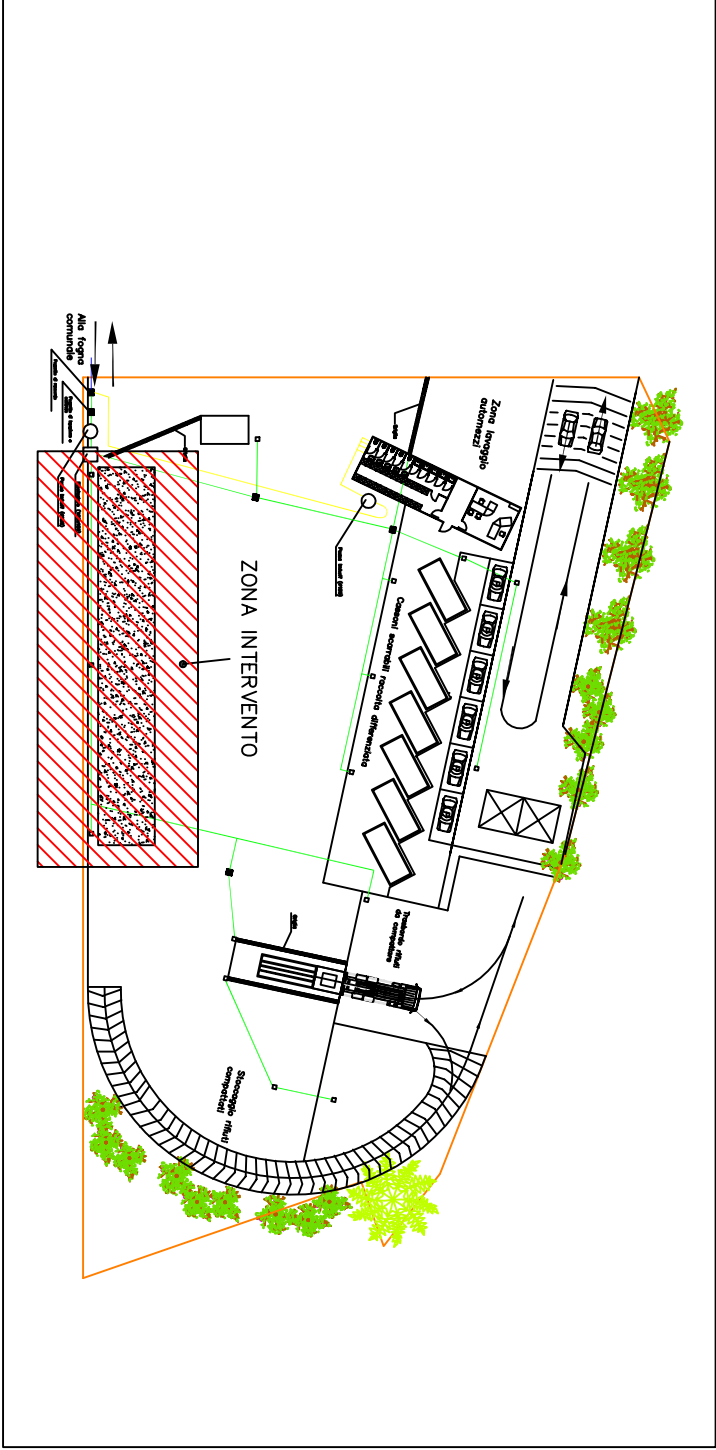

ELABORATO

TAVOLA

ELABORATO GRAFICO

3

FILE	REV.	DATA	SCALA
	0	26/02/2013	1:200

Timbri e Firme

IL TECNICO

Ing. Massimo Tomassoni

AnconAmbiente S.p.A.

Dott. Roberto Stronati