



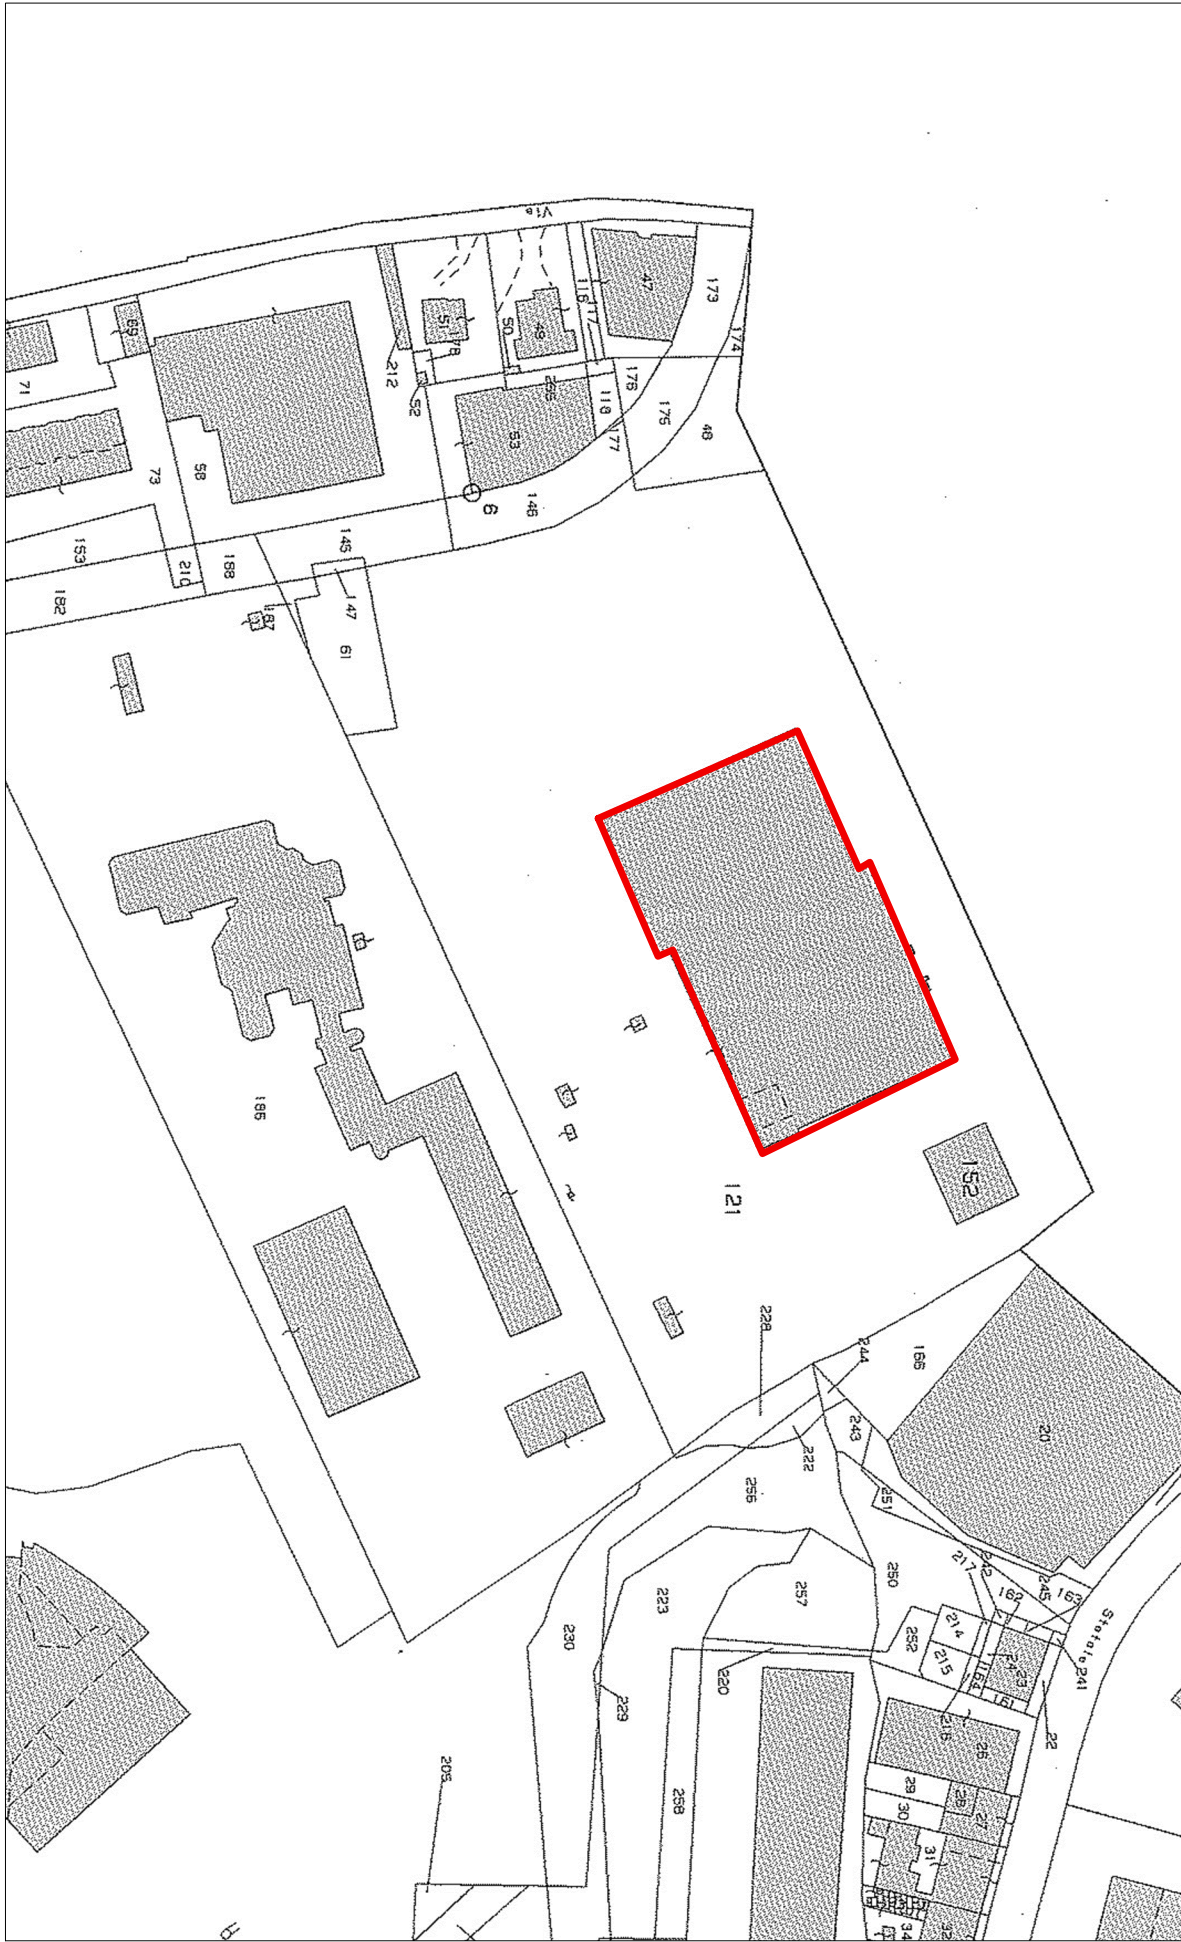

60131 ANCONA Via Del Commercio, 27

OGGETTO **OPERE DI BONIFICA COPERTURA IN CEMENTO
AMIANTO CAPANNONE AUTORIMESSA E OFFICINA**

LOCALITA' Località "Palombare", Via Del Commercio 27 Ancona

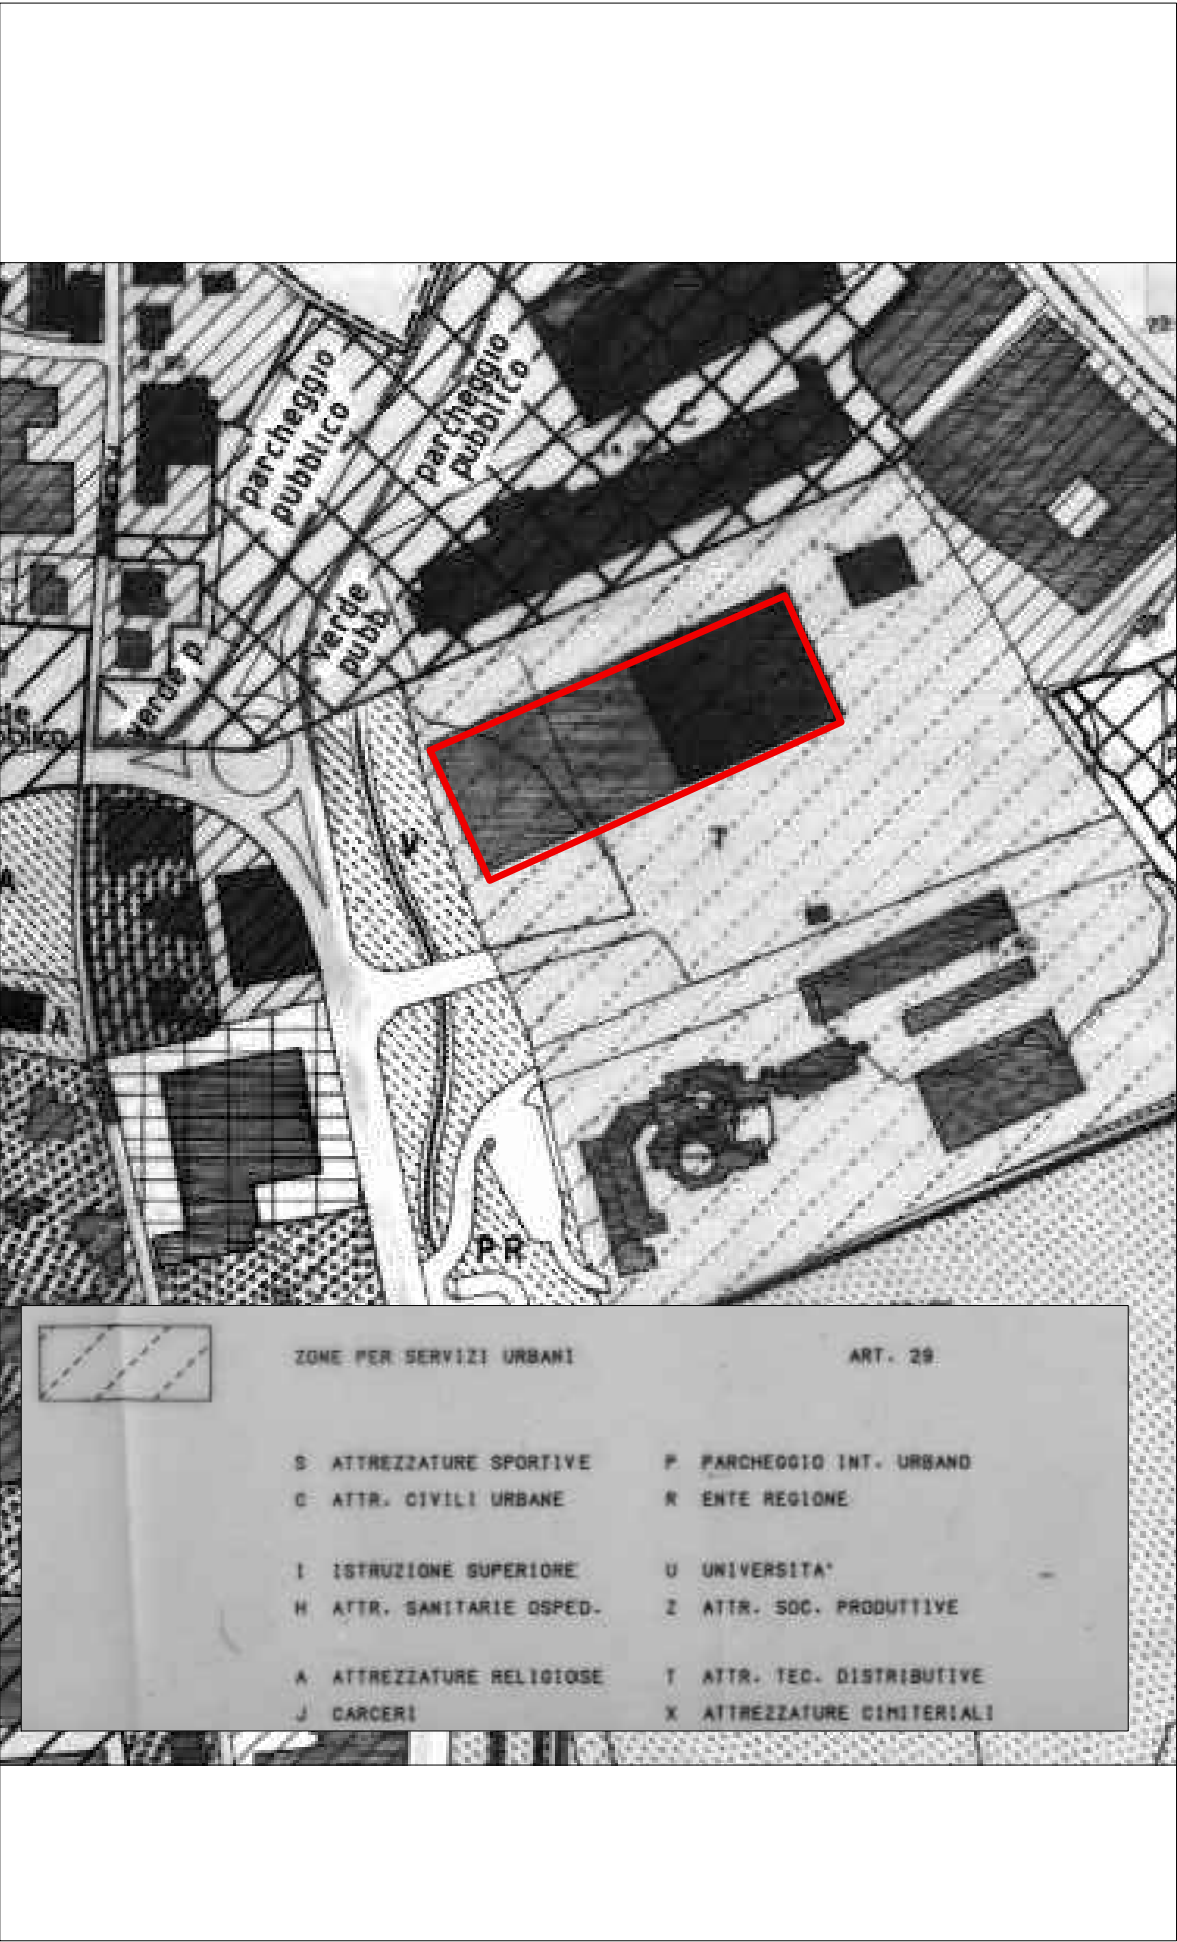

PROGETTISTA
Dott. Ing. LUCA MOSCA



VIA CAVOUR, 38 CHIARAVALLE (AN)
TEL: 071-949279 FAX: 071-949063
E-MAIL: LUKANDSKA@YAHOO.IT
C.F.: MSCLCU77E28C615G
P.I.: 02268450422

Collaboratori:
Dott. Geol. Tesi Mariano
Dott. Geol. Moreschi Mirco

R.U.P.
Dott. Ing. Tomassoni Massimo

ELABORATO
**COROGRAFIA
CTR REGIONE MARCHE
INQUADRAMENTO URBANISTICO
INQUADRAMENTO CATASTALE**

TAVOLA

1

SCALA

varie

DATA

Settembre 2014