




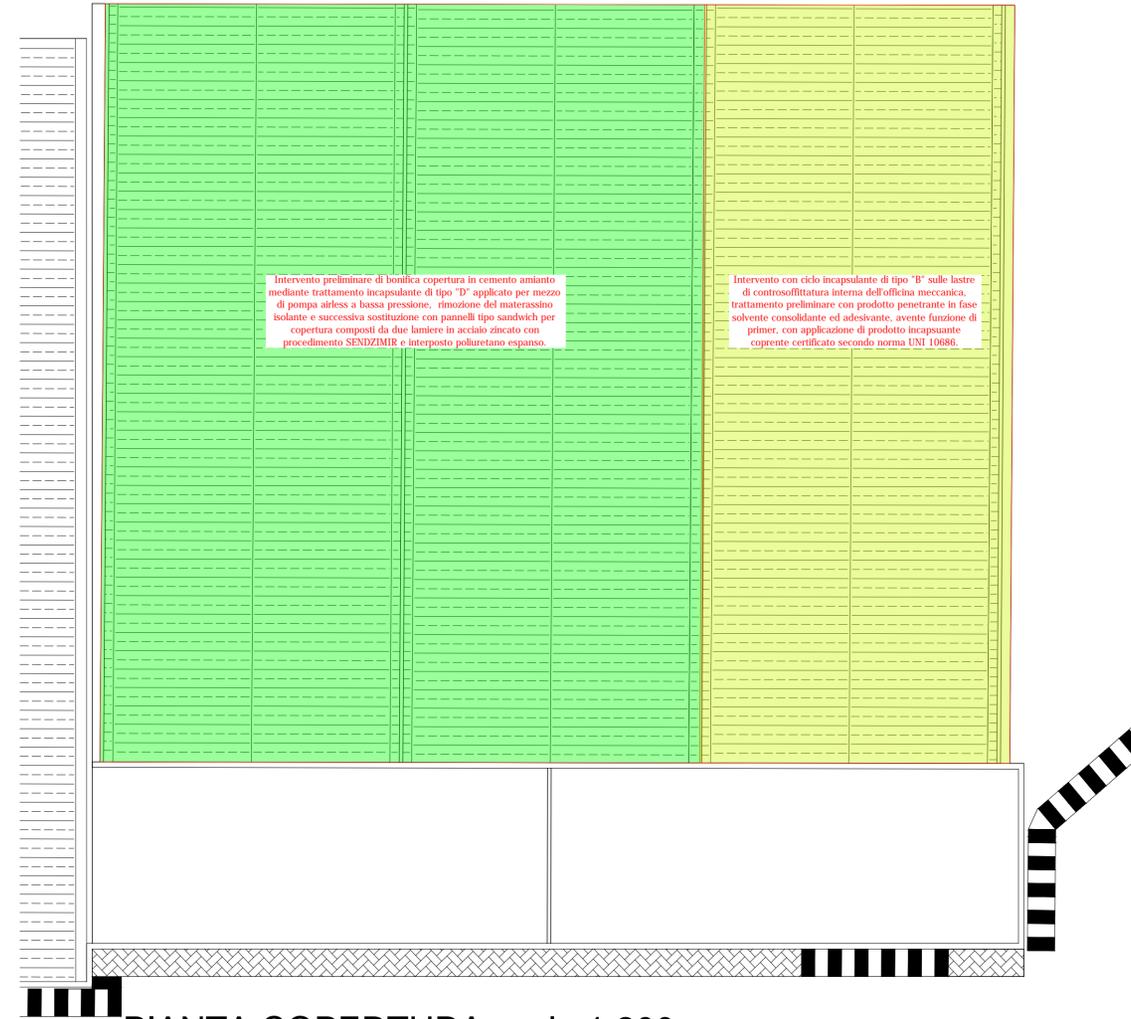

PLANIMETRIA GENERALE scala 1:500

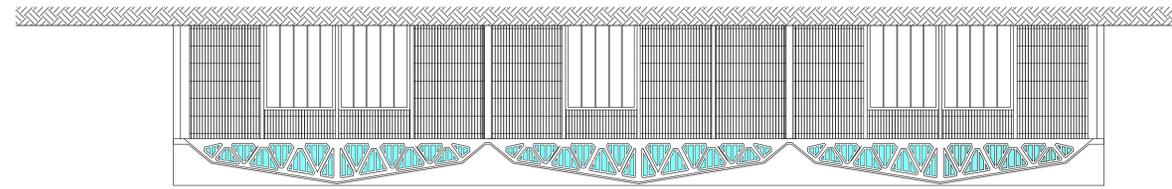

PIANTA COPERTURA scala 1:200

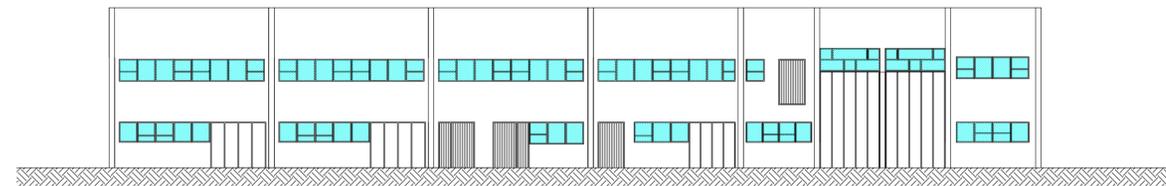

PROSPETTO PRINCIPALE

 60131 ANCONA Via Del Commercio, 27			
<b>OPERE DI BONIFICA COPERTURA IN CEMENTO AMIANTO CAPANNONE AUTORIMESSA E OFFICINA</b>			
Località "Palombare", Via Del Commercio 27 Ancona			
			
PROGETTISTA <b>Dott. Ing. LUCA MOSCA</b>  <small>DOTT. ING. MOSCA LUCA          VIA CAVALIERE, 38 CHIARAVALLE (AN)          TEL.071-548279 FAX071-548283          E-MAIL: LUKAMOSCA@YAHOO.IT          C.F.: 026648422 P.I.: 026648422</small>	ELABORATO <b>PLANIMETRIA GENERALE</b> <b>PIANTE E PROSPETTI</b> <b>SITUAZIONE ATTUALE E DI PROGETTO</b>	TAVOLA <b>2</b> SCALA 1:200/500 DATA Settembre 2014	Collaboratori: Dott. Geol. Tesei Mariano Dott. Geol. Moreschi Mirco
R.U.P. Dott. Ing. Tomassoni Massimo			
REVISIONE n°:	DATA REVISIONE	APPROVAZIONE	ESITO
<small>QUESTO ELABORATO NON PUO' ESSERE RIPRODOTTO TUTTO O IN PARTE SENZA AUTORIZZAZIONE PREVENTIVA</small>			