IMPIANTO SOTTERRANEO DI TUBATURE FOGNARIE

TM2 PROGETTI
di Tomassoni Maurizio

sede: via Paradiso 6, 60030 Jesi (AN)
tel. 3458730391
email: info@tm2progetti.it - email: info@tm2progetti.it
Posta certificata:maurizio.tomassoni@ingpec.eu

COMUNE di ANCONA

SEPARAZIONE DELLA FOGNATURA MISTA
e
REALIZZAZIONE DEL SISTEMA DI TRATTAMENTO
DELLE ACQUE DI PRIMA PIOGGIA

Cantiere: via del Commercio, 27 - 60127 Ancona

COMMITTENTE:
ANCONAMBIENTE S.p.A.
Via Del Commercio 27, 60127 ANCONA

AnconAmbiente SpA

Timbro e firma

ELENCO ELABORATI:
P01 - Planimetria
Stato Attuale
P02 - Planimetria
Stato Futuro

ALLEGATO "C"

ELABORATO GRAFICO

PLANIMETRIA IMPIANTO FOGNARIO
- STATO FUTURO -

P02

Progettista/Direttore Lavori:
Ing. Maurizio TOMASSONI

Timbro e firma

Data:
13 Dicembre 2012

Scala 1:200

QUESTO ELABORATO NON PUO' ESSERE RIPRODOTTO TUTTO O IN PARTE SENZA AUTORIZZAZIONE PREVENTIVA

LEGENDA
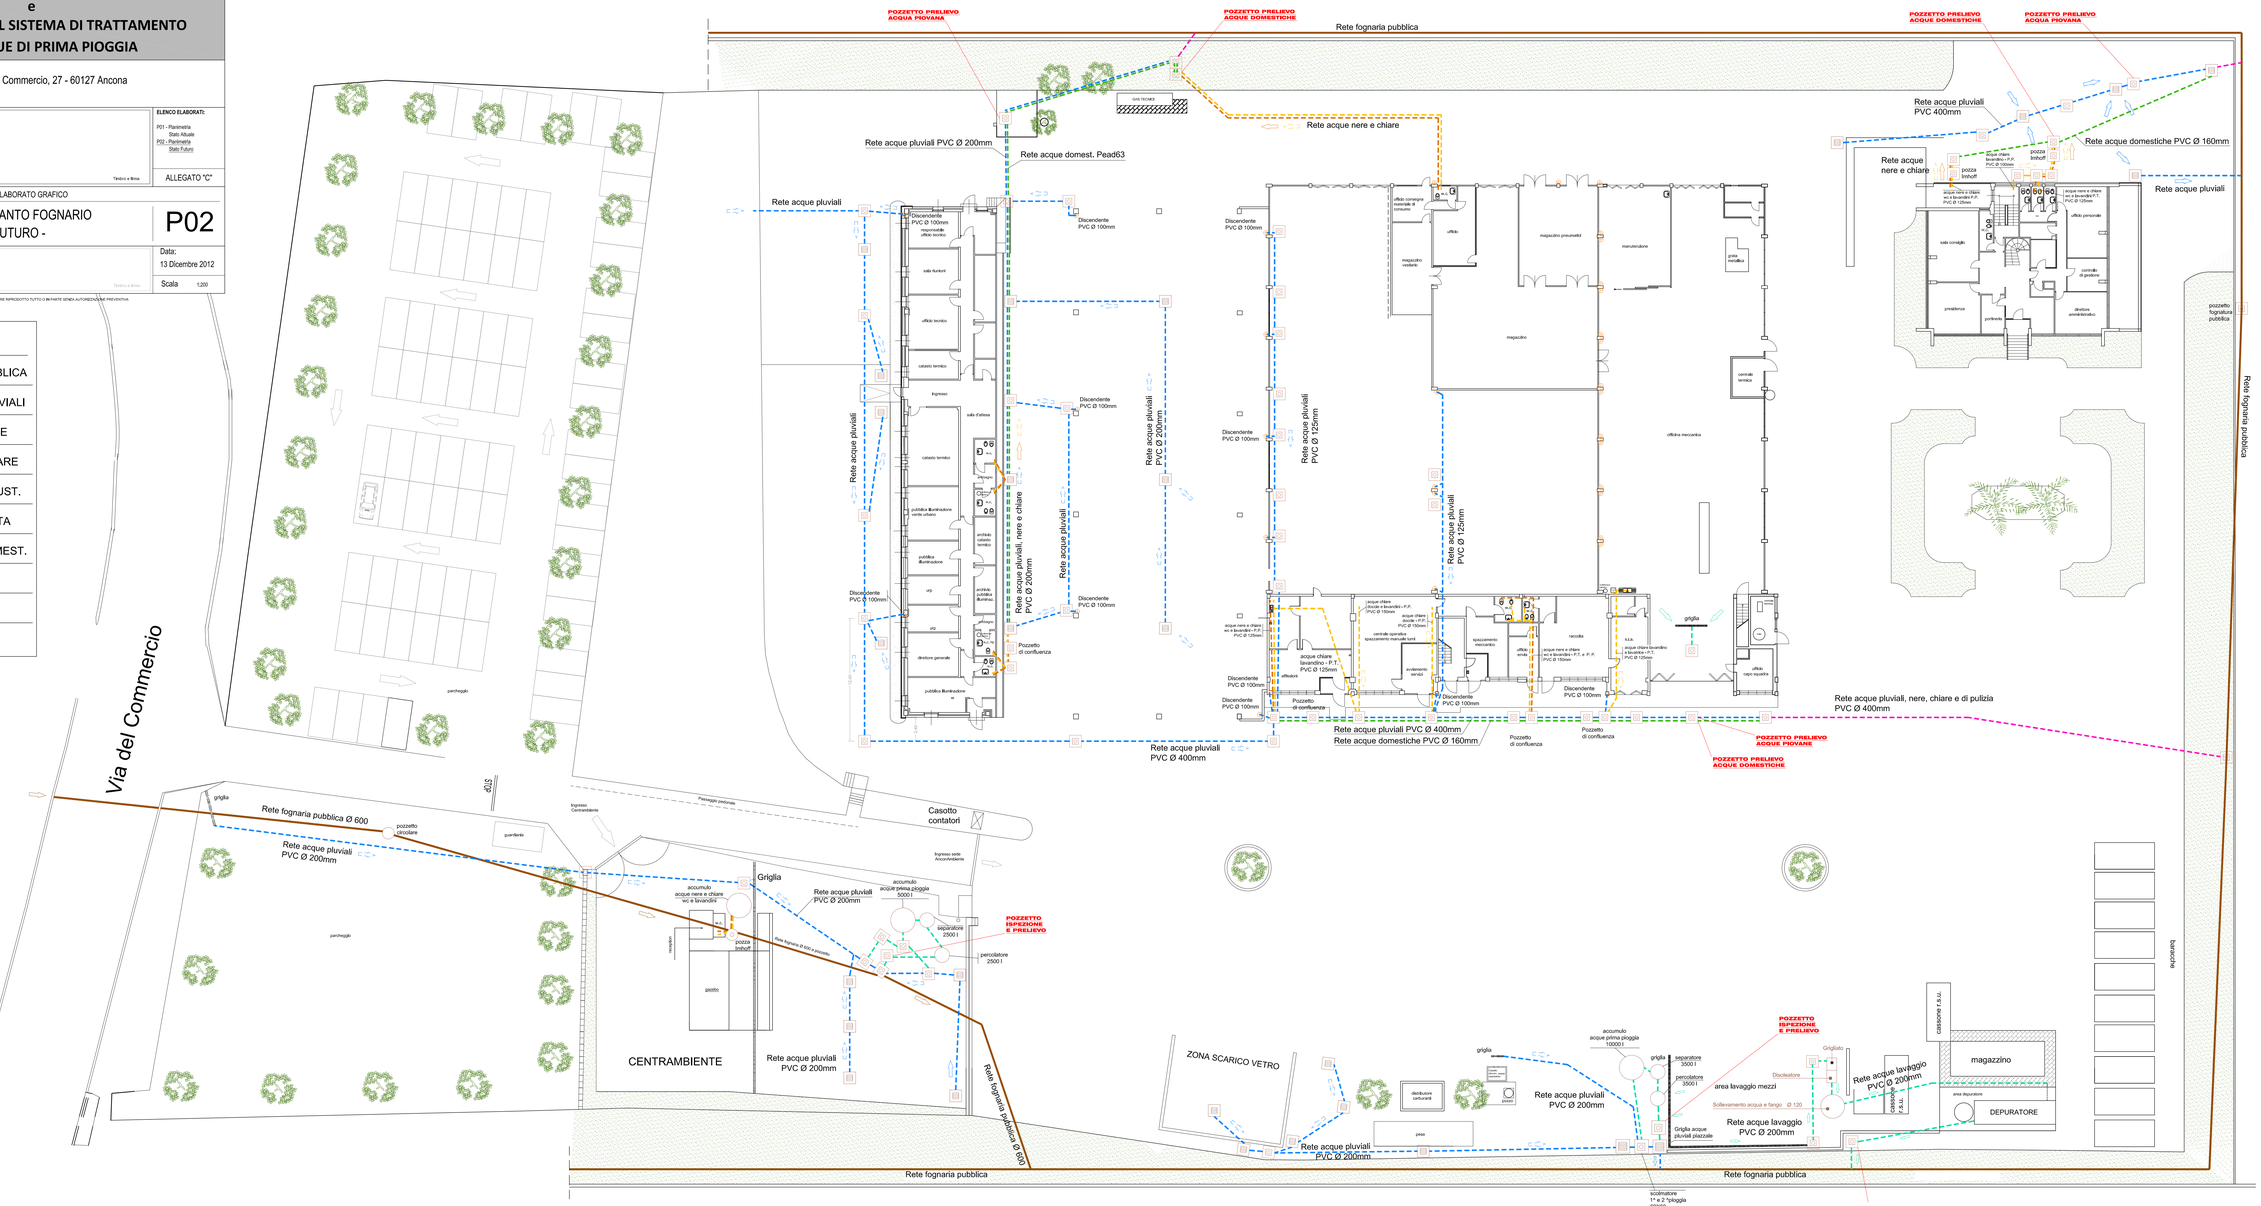
———	RETE FOGN. PUBBLICA
- - -	RETE ACQUE PLUVIALI
- - -	RETE ACQUE NERE
- - -	RETE ACQUE CHIARE
- - -	RETE ACQUE INDUST.
- - -	RETE ACQUE MISTA
- - -	RETE ACQUE DOMEST.
▤	CADITOIA
⊠	POZZETTO
⊕	DISCENDENTE