

COMUNE DI FABRIANO

AnconAmbiente S.p.a.



Via del Commercio, 27 - 60131 Ancona

OGGETTO

RIPRISTINO PAVIMENTAZIONE IN C.A.

LOCALITA'

Via Bachelet - Fabriano

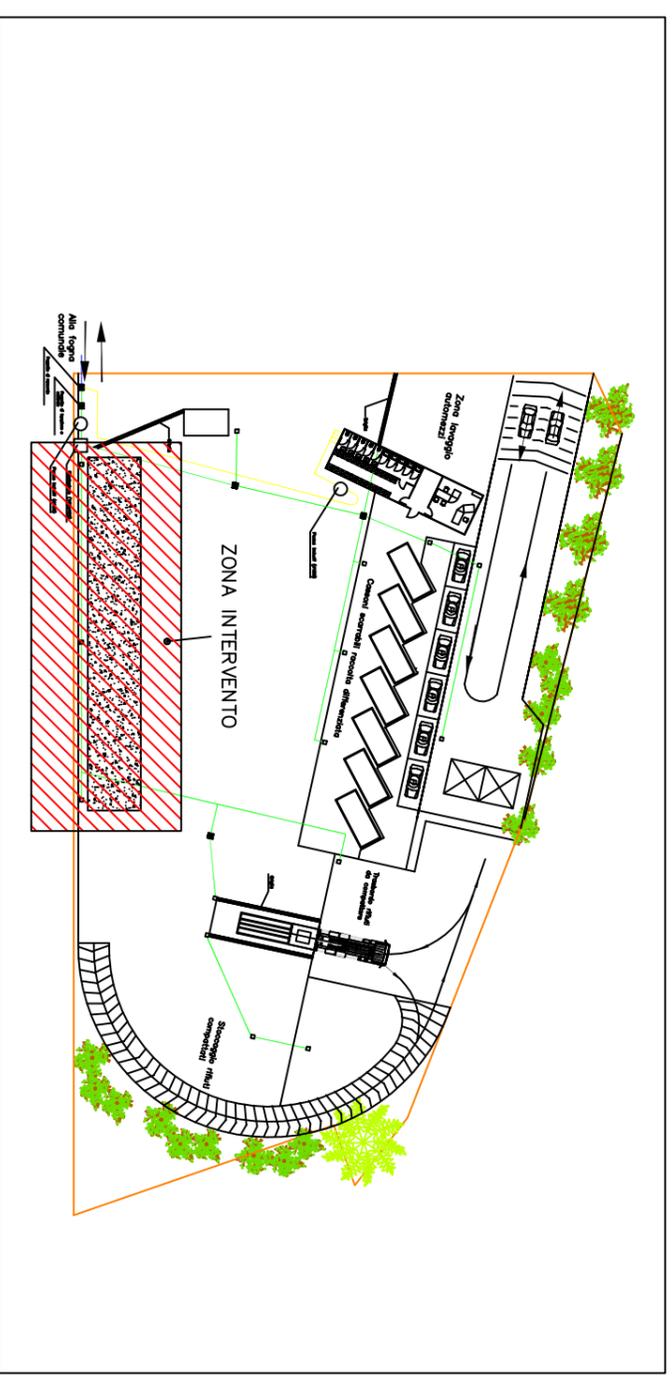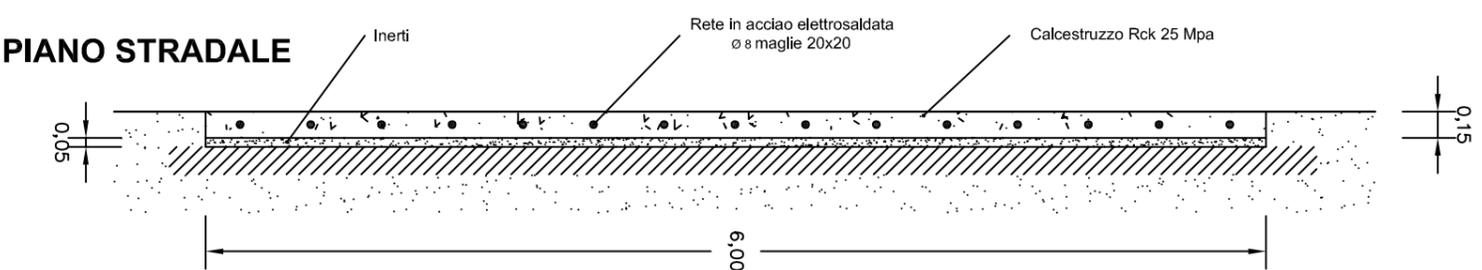

ELABORATO

TAVOLA

PARTICOLARE COSTRUTTIVO

4

FILE	REV.	DATA	SCALA
	0	26/02/2013	1:40

Timbri e Firme

IL TECNICO

Ing. Massimo Tomassoni

AnconAmbiente S.p.A.

Dott. Roberto Stronati