

SEPARAZIONE DELLA FOGNATURA MISTA

REALIZZAZIONE DEL SISTEMA DI TRATTAMENTO
DELLE ACQUE DI PRIMA PIOGGIA

Cantiere: via del Commercio, 27 - 60127 Ancona


COMITENTE:
ANCONAMENTE S.p.A.
Via Del Commercio 27 60127 ANCONA

ELABORATO GRAFICO
AnconAmbiente s.p.a.


ERICO ELABORATI:
P01 - Ristrutturazione Stato Attuale
P02 - Ristrutturazione Stato Futuro
P03 - Area Intervento
P04 - Particolari Costruttivi

| | |
|---|-------------------------|
| PROGETTISTA: Ing. Maurizio TOMASSONI | DATA: 11 Luglio 2013 |
| DIRETTORE DEI LAVORI: | SCALA: 1: - |
| ALLEGATO "E" | |


SCHEMA AREA ISOLA ECOLOGICA

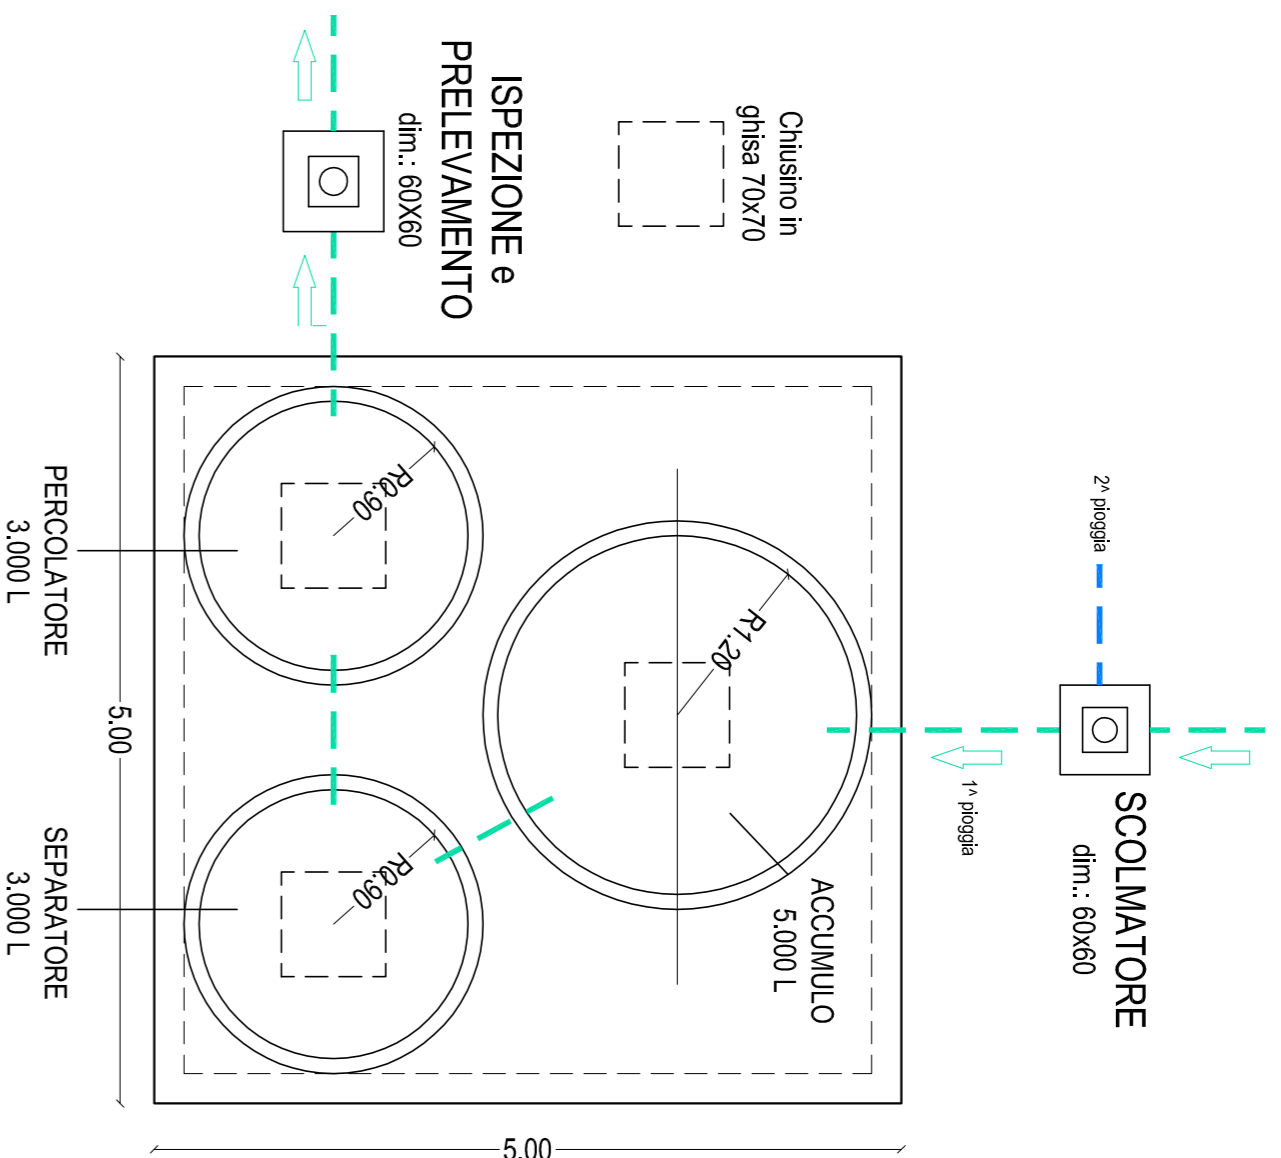


SCHEMA AREA CARICO
E SCARICO CARBURANTI

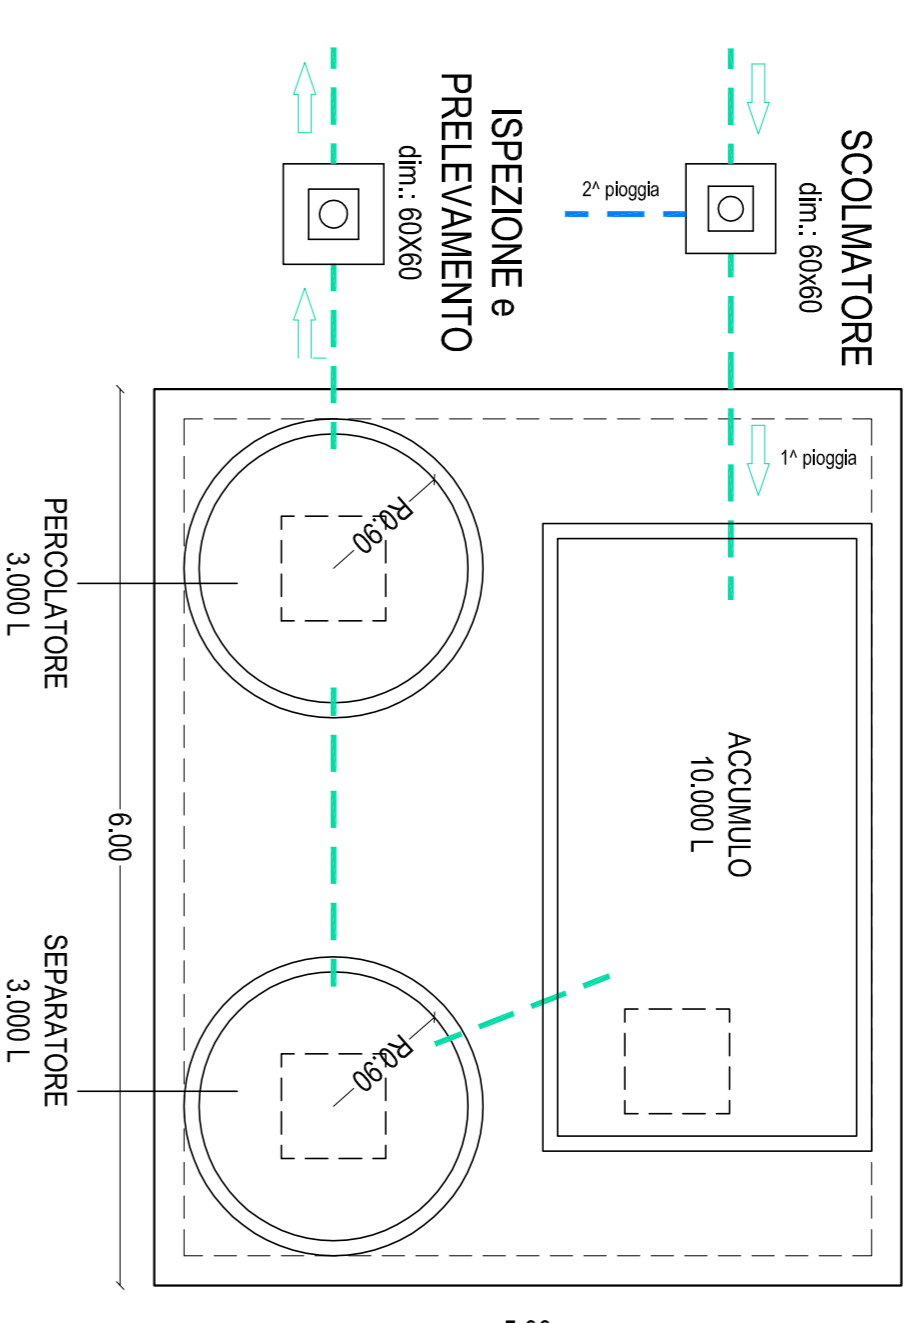

SCHEMA POSIZIONAMENTO IMPIANTO PRIMA PIOGGIA

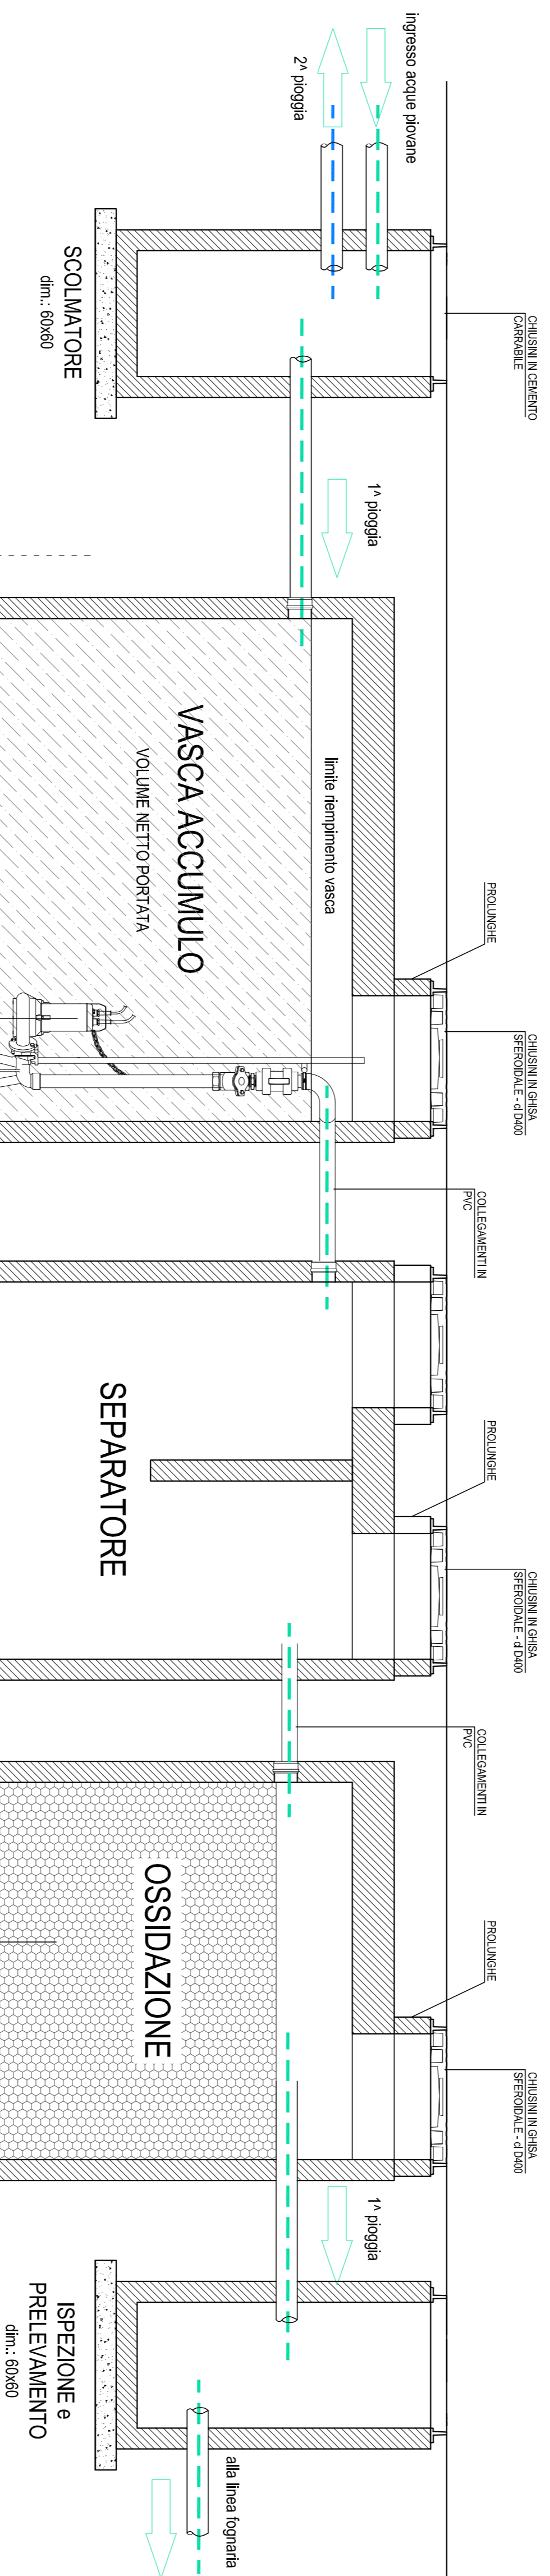

SCHEMA TUBAZIONI INTERRATE

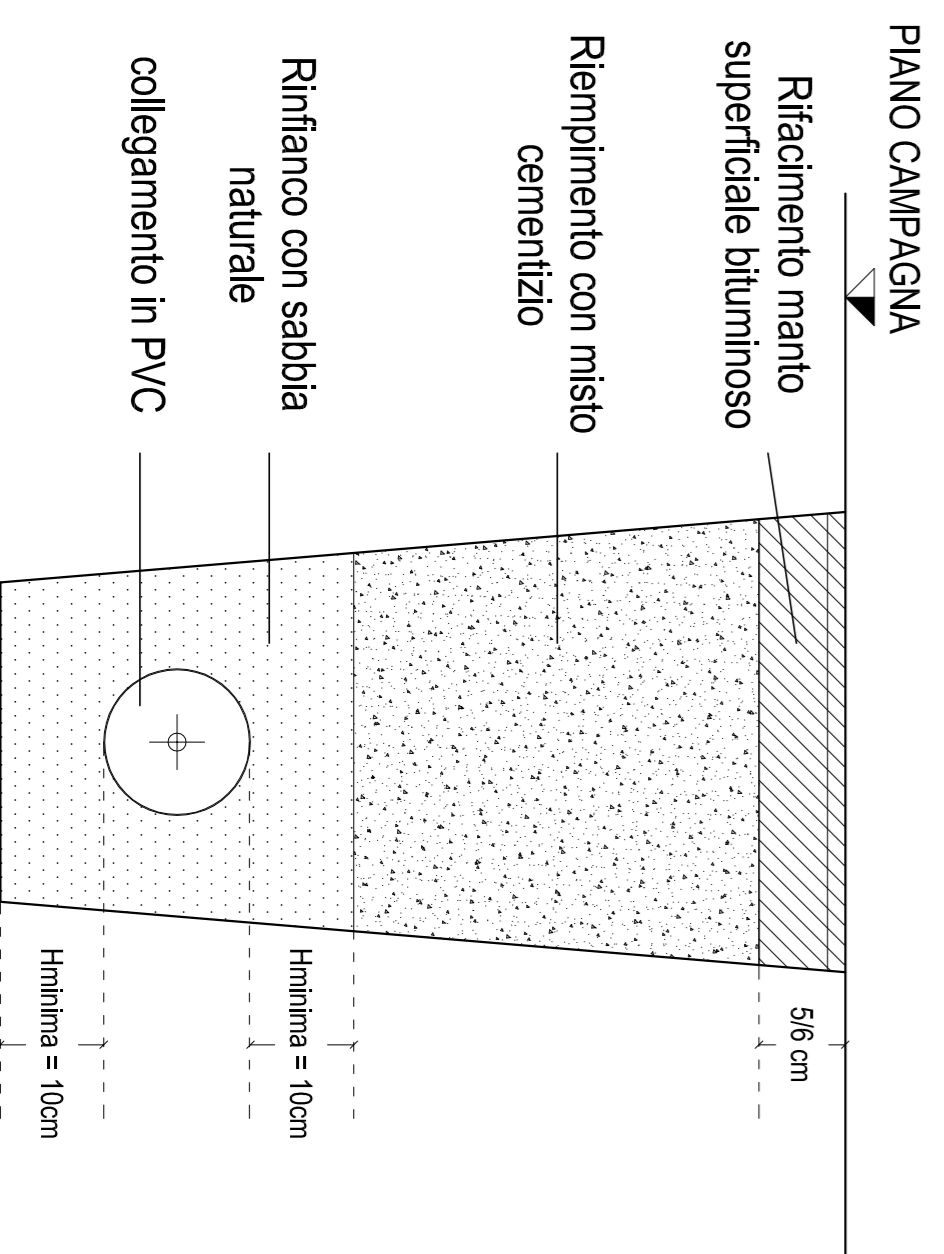

POMPA DI RILANCIO

Schema fondazione armata
H=20cm - doppia armatura con rete Ø8 20x20
(dimensionamento come da scheda tecnica vasca)

SCHEMA ALLACCIO LINEE ESISTENTI - AREA ANTISTANTE
PALAZZINA UFFICI e OFFICINA

