COMUNE DI ANCONA

UFFICI SETTORE TECNOLOGICO
ANCONAMBIENTE
VIA DEL COMMERCIO 27

TIMBRO E FIRMA

COMMITTENTE ANCONAMBIENTE S.P.A.
Via del Commercio, 27
Ancona

TIMBRO E FIRMA

PROGETTO Gabriella Ing. Giammarchi
Via San Martino, 75 – Ancona
tel. 071. 2073786 – Cell. 3290665404

ELABORATO

LOCALI UFFICI STATO DI PROGETTO

Tav. 2

DATA MAGGIO 2013 | VARIANTE | SCALA 1:100

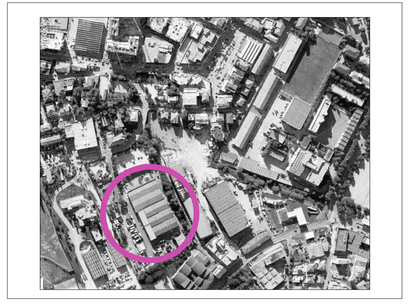

LOCALI UFFICIO PIANO TERRA

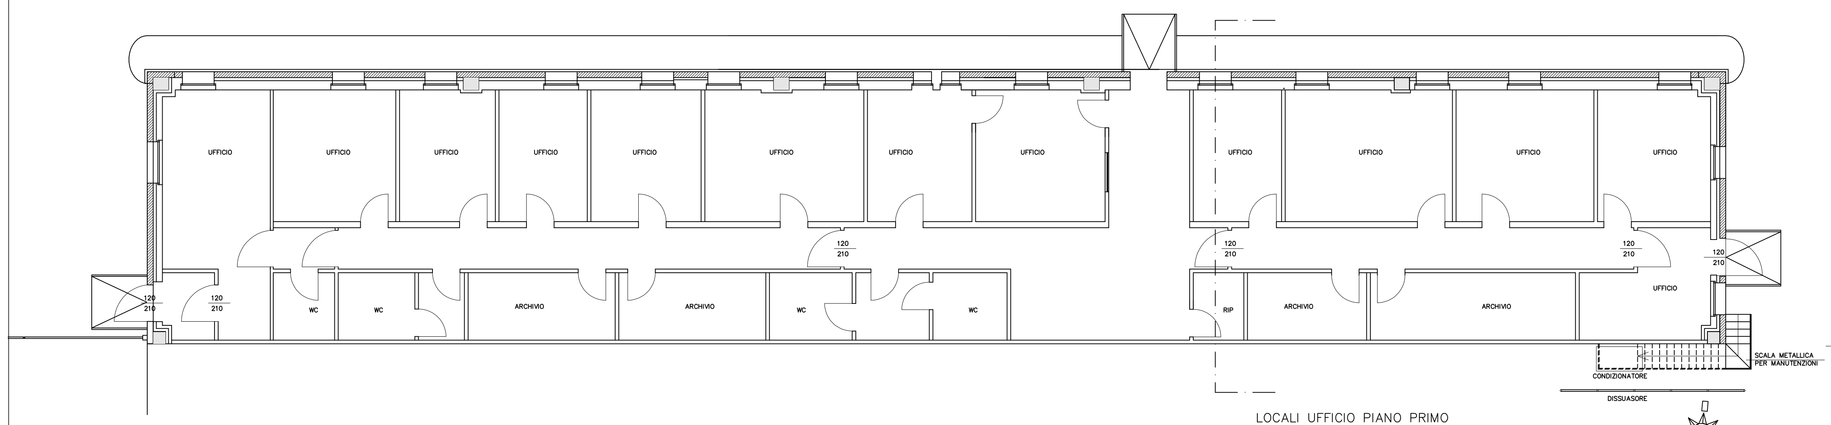

SEZIONE

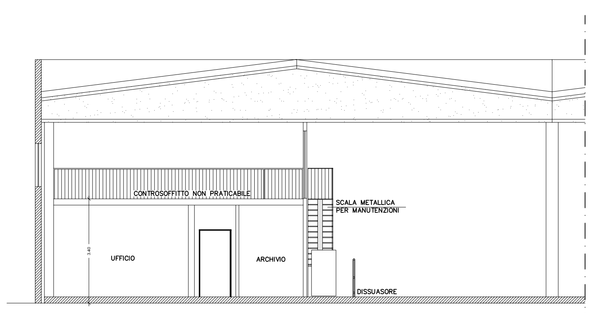

LOCALI UFFICIO PIANO PRIMO

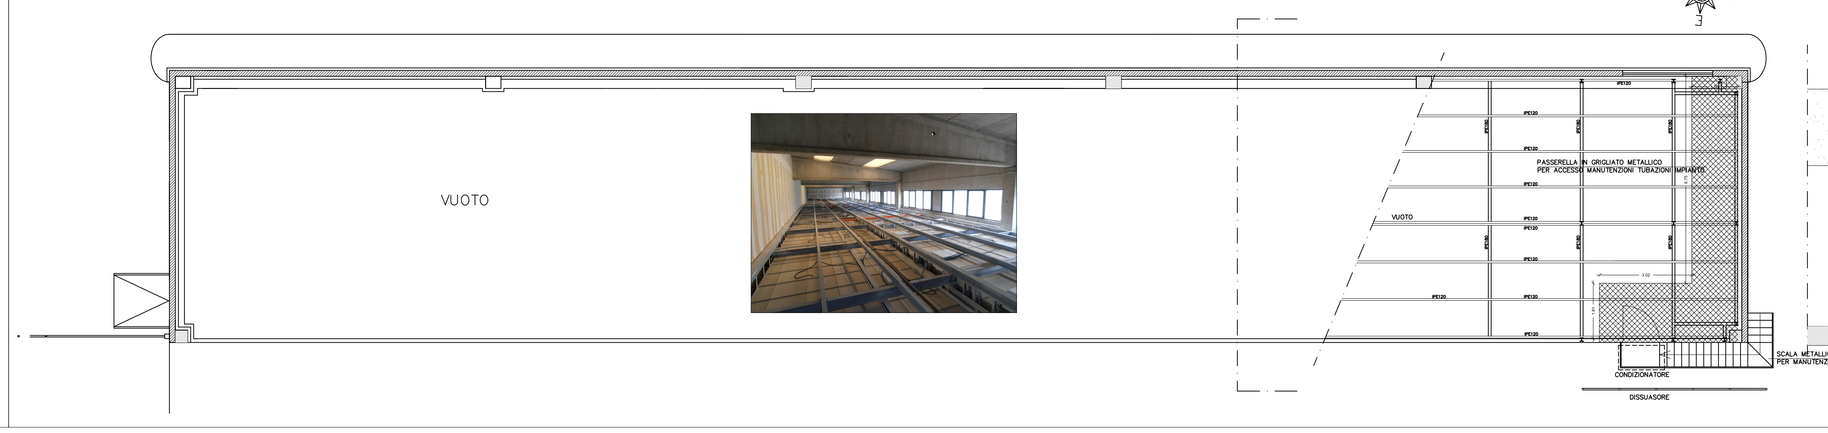
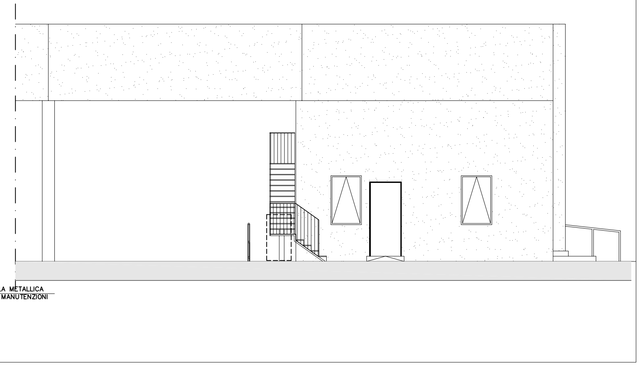
PROSPETTO NORD