

COMUNE DI ANCONA  
UFFICI SETTORE TECNOLOGICO  
ANCONAMBIENTE  
VIA DEL COMMERCIO 27



COMMITTENTE ANCONAMBIENTE S.P.A.  
Via del Commercio, 27  
Ancona

PROGETTO  
Gabriele Ipp. Giannocchi  
Via San Martino, 75 - Ancona  
Tel. 071. 2073786 - Cell. 329068404

TAV.

VERIFICA DELLA SICUREZZA ED OPERE PROVVISORIE

3

ELABORATO

DATA MAGGIO 2013


VARIANTE

SCALA


1:100




LOCALI UFFICIO PIANO TERRA

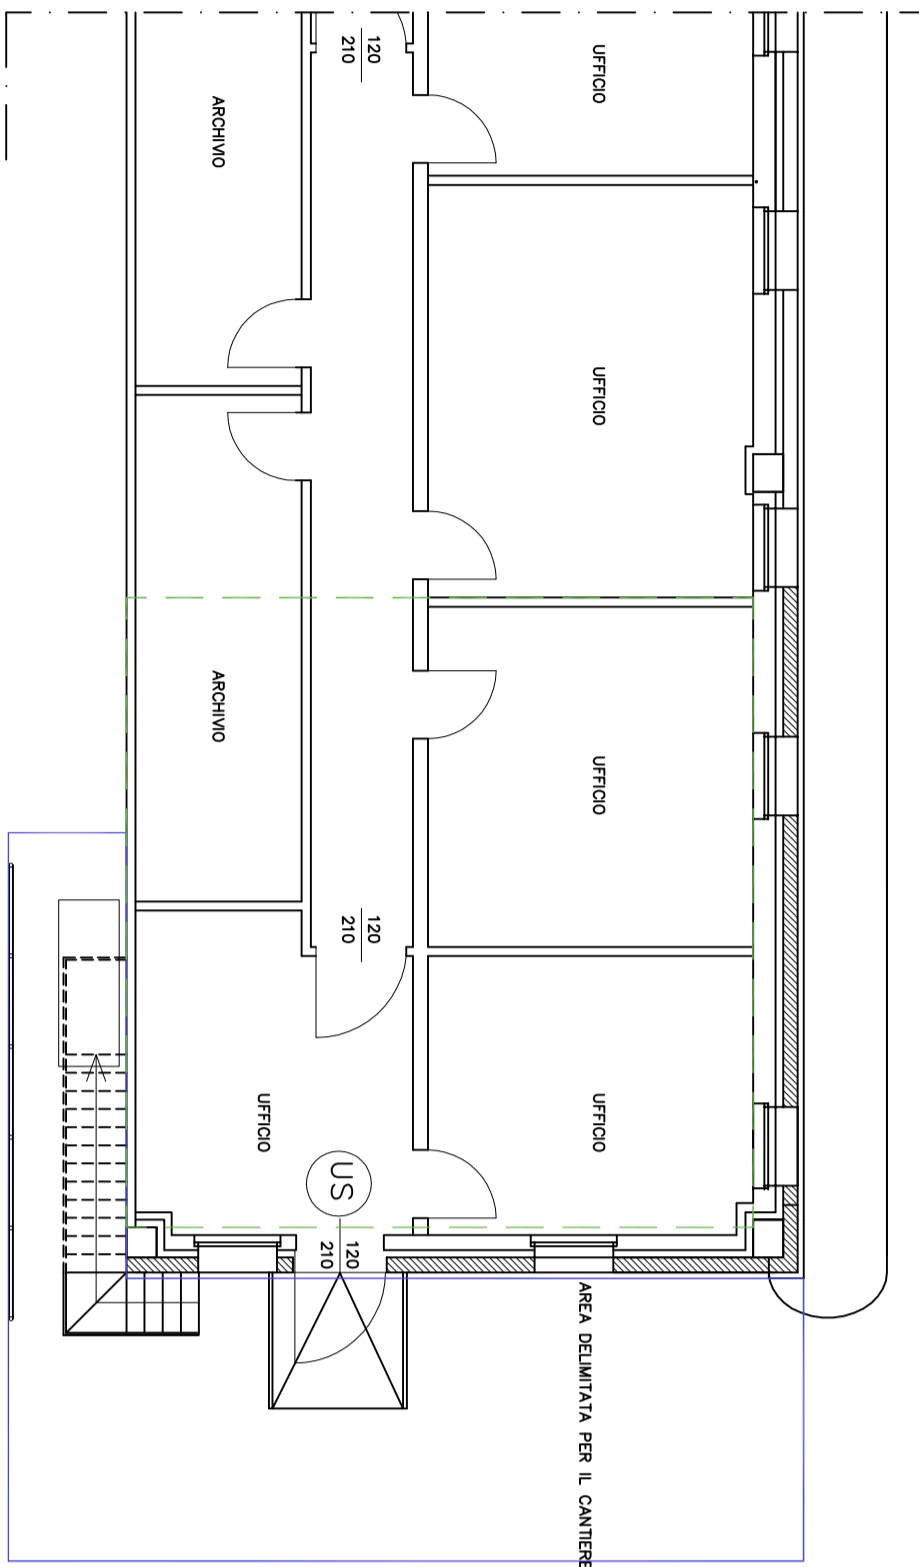


LOCALI UFFICIO PIANO PRIMO

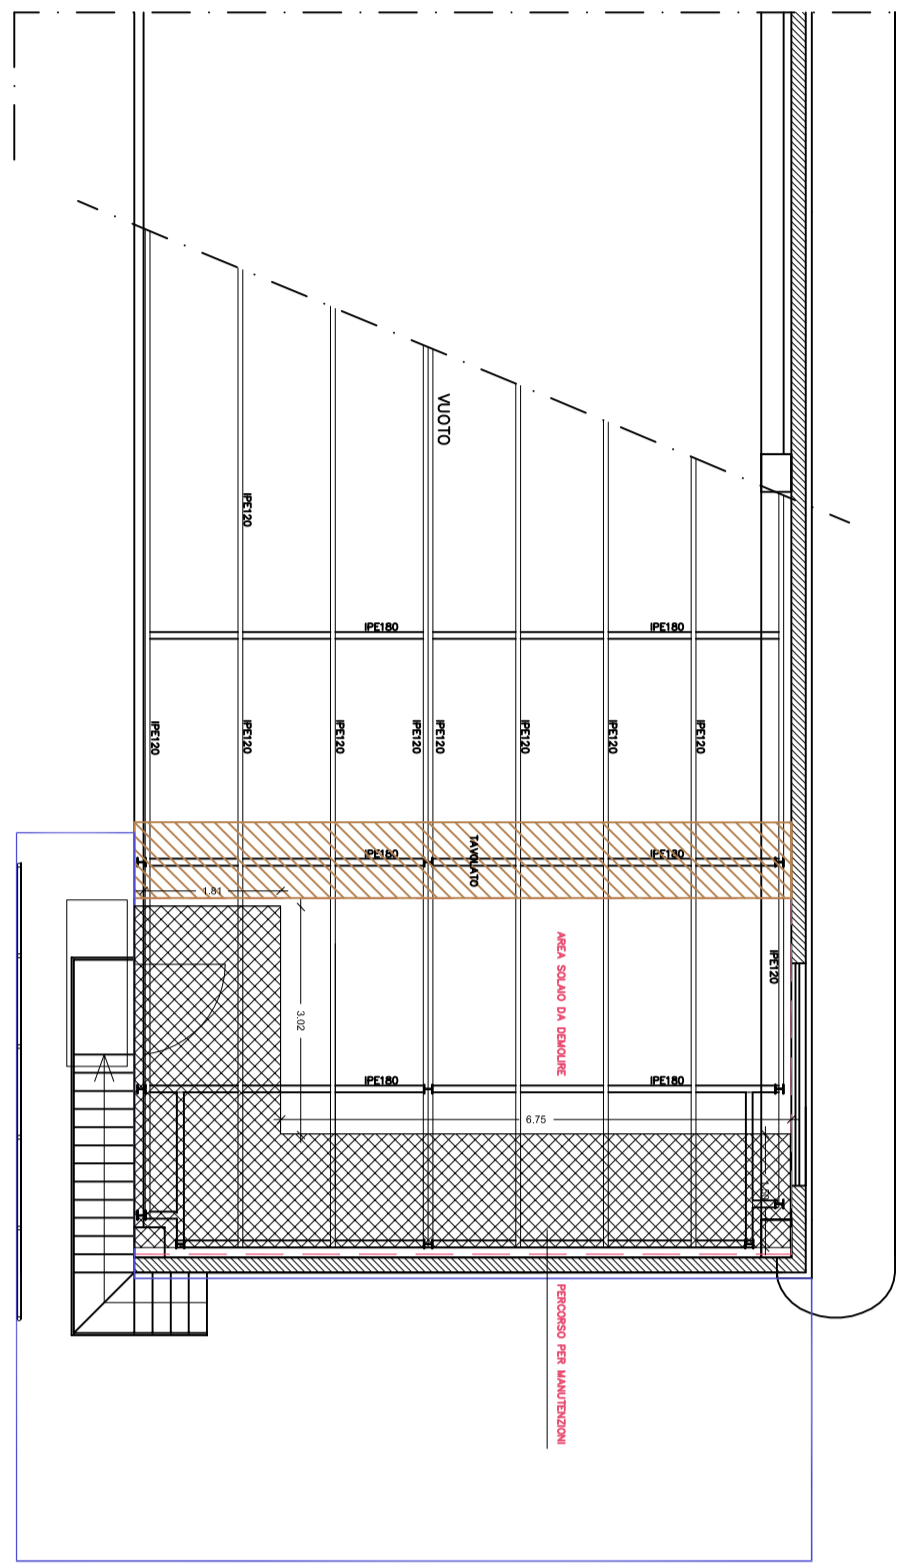

SEZIONE

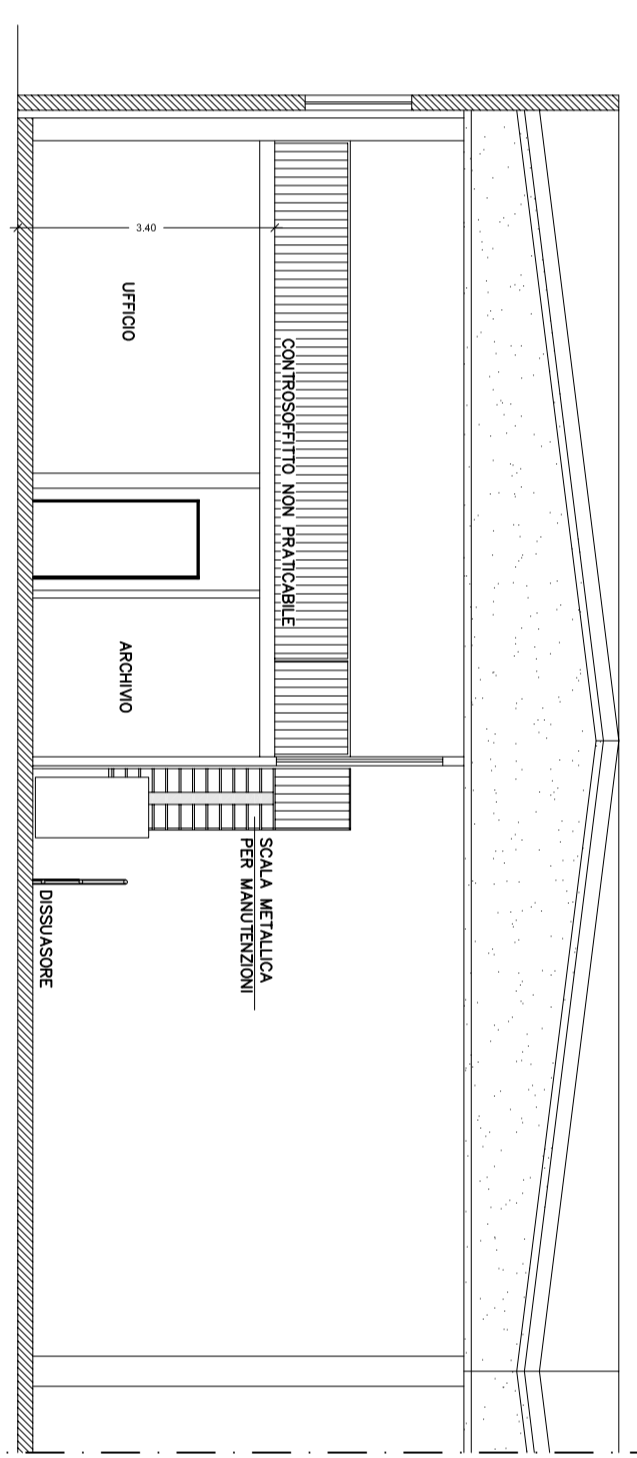

PROSPETTO NORD

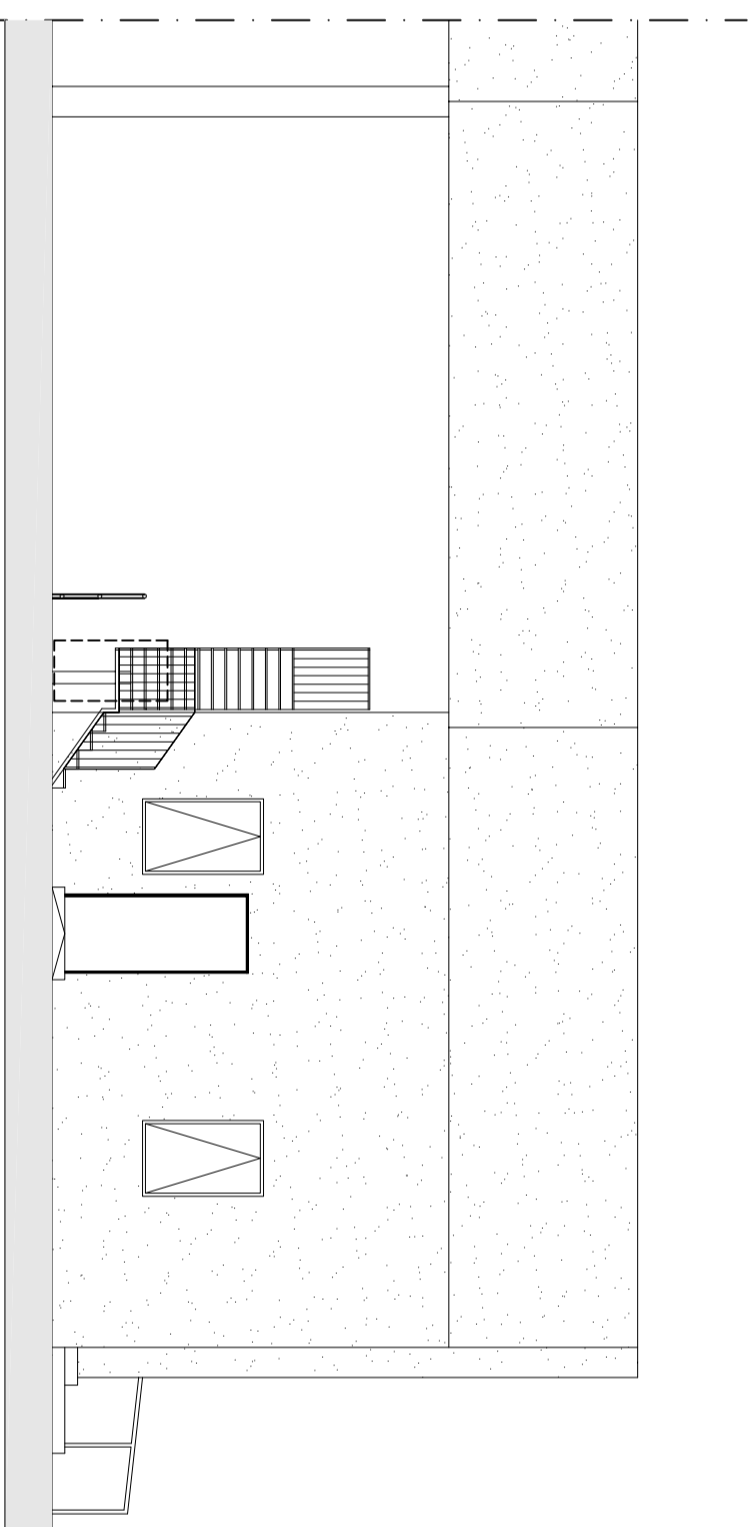

